


Liste des feuilles.	
Numéro de la feuille	Nom de la feuille
1	Présentation DOJO
2	Plan masse existant
3	Plan masse projet
4	Plan
5	Plan détail
6	Facade vestiaire rangement
7	Façade Nord Entrée
8	Façade Sud côté parc des sports
9	Elevation Sud Issue de secours
10	Vue intérieur
11	Plan vestiaire existant et projet
12	Plan des vestiaires 1
13	Finition des murs
14	Revetement de sol
15	Plan et finition faux plafond
16	Coupes
17	Coupes
18	Axonometrie structure

Total général: 18

Numéro du permis de construire : PC 033 109 24 0 0002



Maître d'ouvrage : Commune de Castre Gironde 1 place de la mairie, Rte de Pomarède, 33640 Castres-Gironde	
Maître d'oeuvre : Maitre d'oeuvre : Franck Morin CDT Conseil Développement Territoire Tél 06 74 80 35 09 mail fmorincdt@gmail.com	Date 12.11.2024
	DCE 1

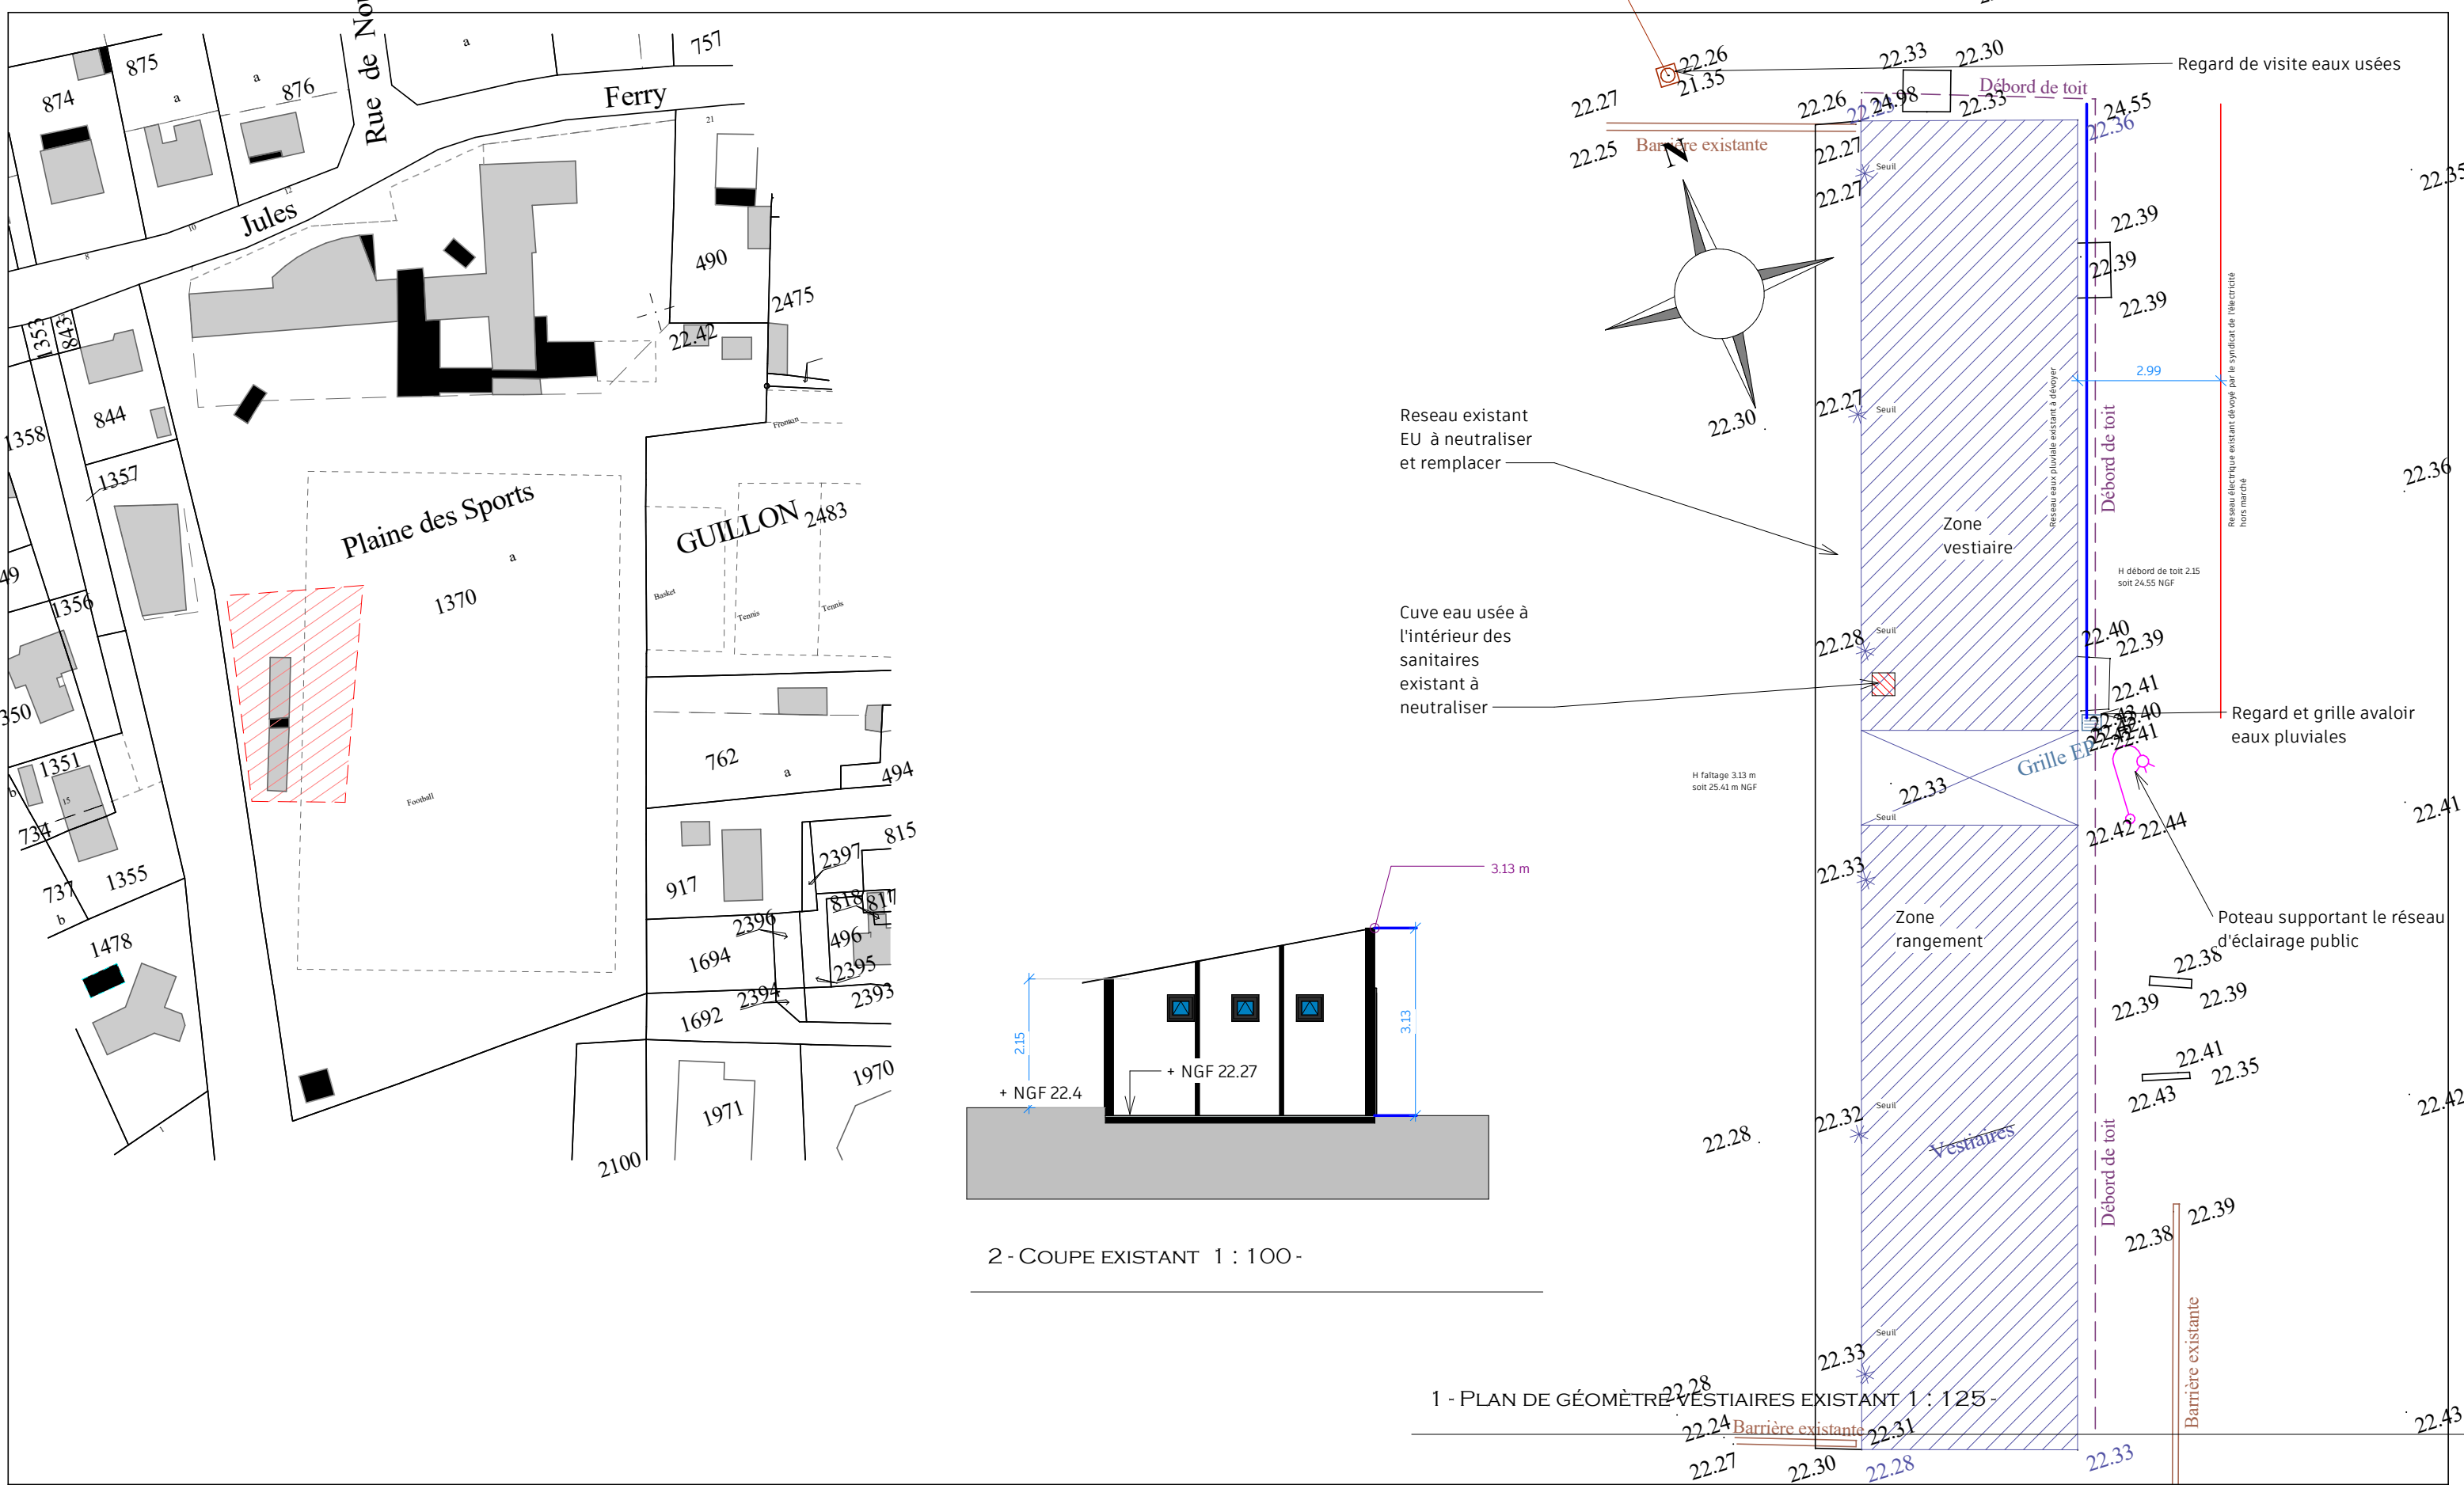


Maître d'ouvrage : Commune de Castre Gironde
1 place de la mairie, Rte de Pomarède, 33640
Castres-Gironde

Maitre d'oeuvre : Franck Morin CDT
Conseil Développement Territoire
Tél 06 74 80 35 09
mail fmorincdt@gmail.com

N°	Description	Date

Salle d'Arts Martiaux Rue Jules Ferry 33640 Castres-Gironde		Plan masse existant	
		Numéro de projet	-
		Date	12.11.2024
		Echelle	Comme indiqué

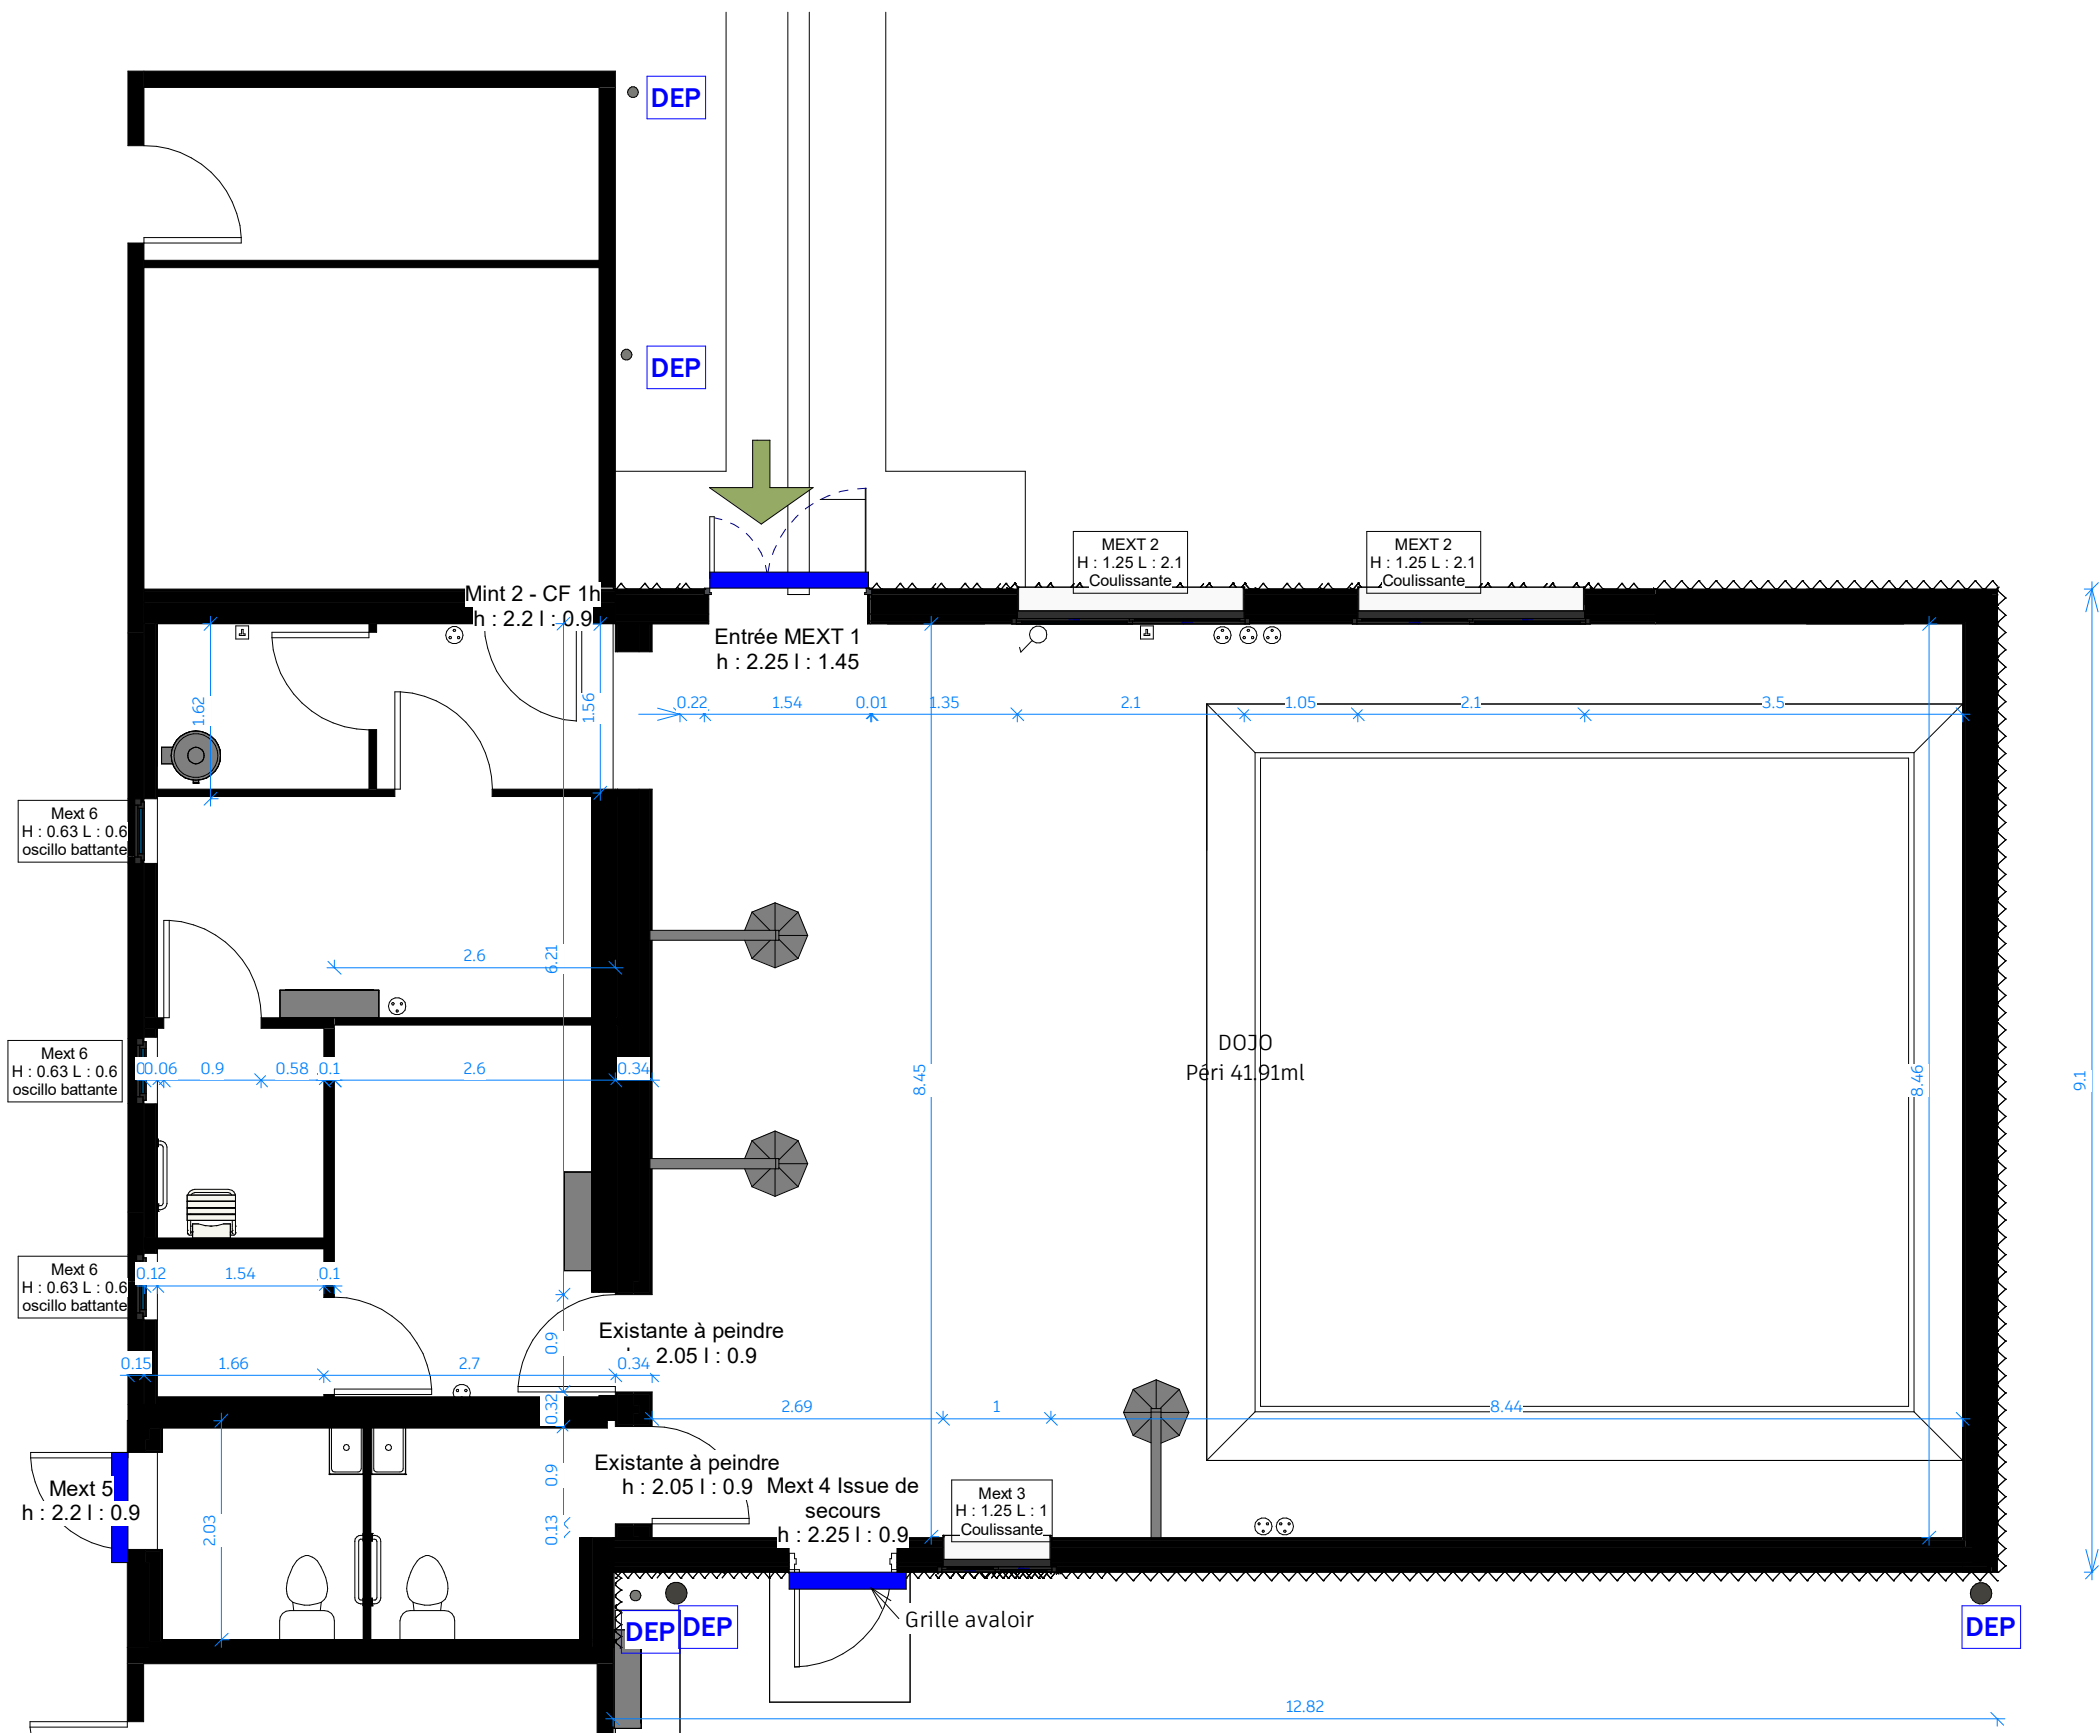

Maître d'ouvrage : Commune de Castre Gironde
1 place de la mairie, Rte de Pomarède, 33640
Castres-Gironde

Maitre d'oeuvre : Franck Morin CDT
Conseil Développement Territoire
Tél 06 74 80 35 09
mail fmorincdt@gmail.com

N°	Description	Date

Salle d'Arts Martiaux
Rue Jules Ferry 33640 Castres-Gironde

Plan

Numéro de projet	-
Date	12.11.2024

DCE 4

Echelle	1 : 70
---------	--------

PLAN ÉLECTRICITÉ 1 : 70 -

Maître d'ouvrage : Commune de Castre Gironde
1 place de la mairie, Rte de Pomarède, 33640
Castres-Gironde

Maitre d'oeuvre : Franck Morin CDT
Conseil Développement Territoire
Tél 06 74 80 35 09
mail fmorincdt@gmail.com

N°	Description	Date


Salle d'Arts Martiaux
Rue Jules Ferry 33640 Castres-Gironde


Plan détail

Numéro de projet	-
Date	12.11.2024


DCE 5

Echelle 1 : 70

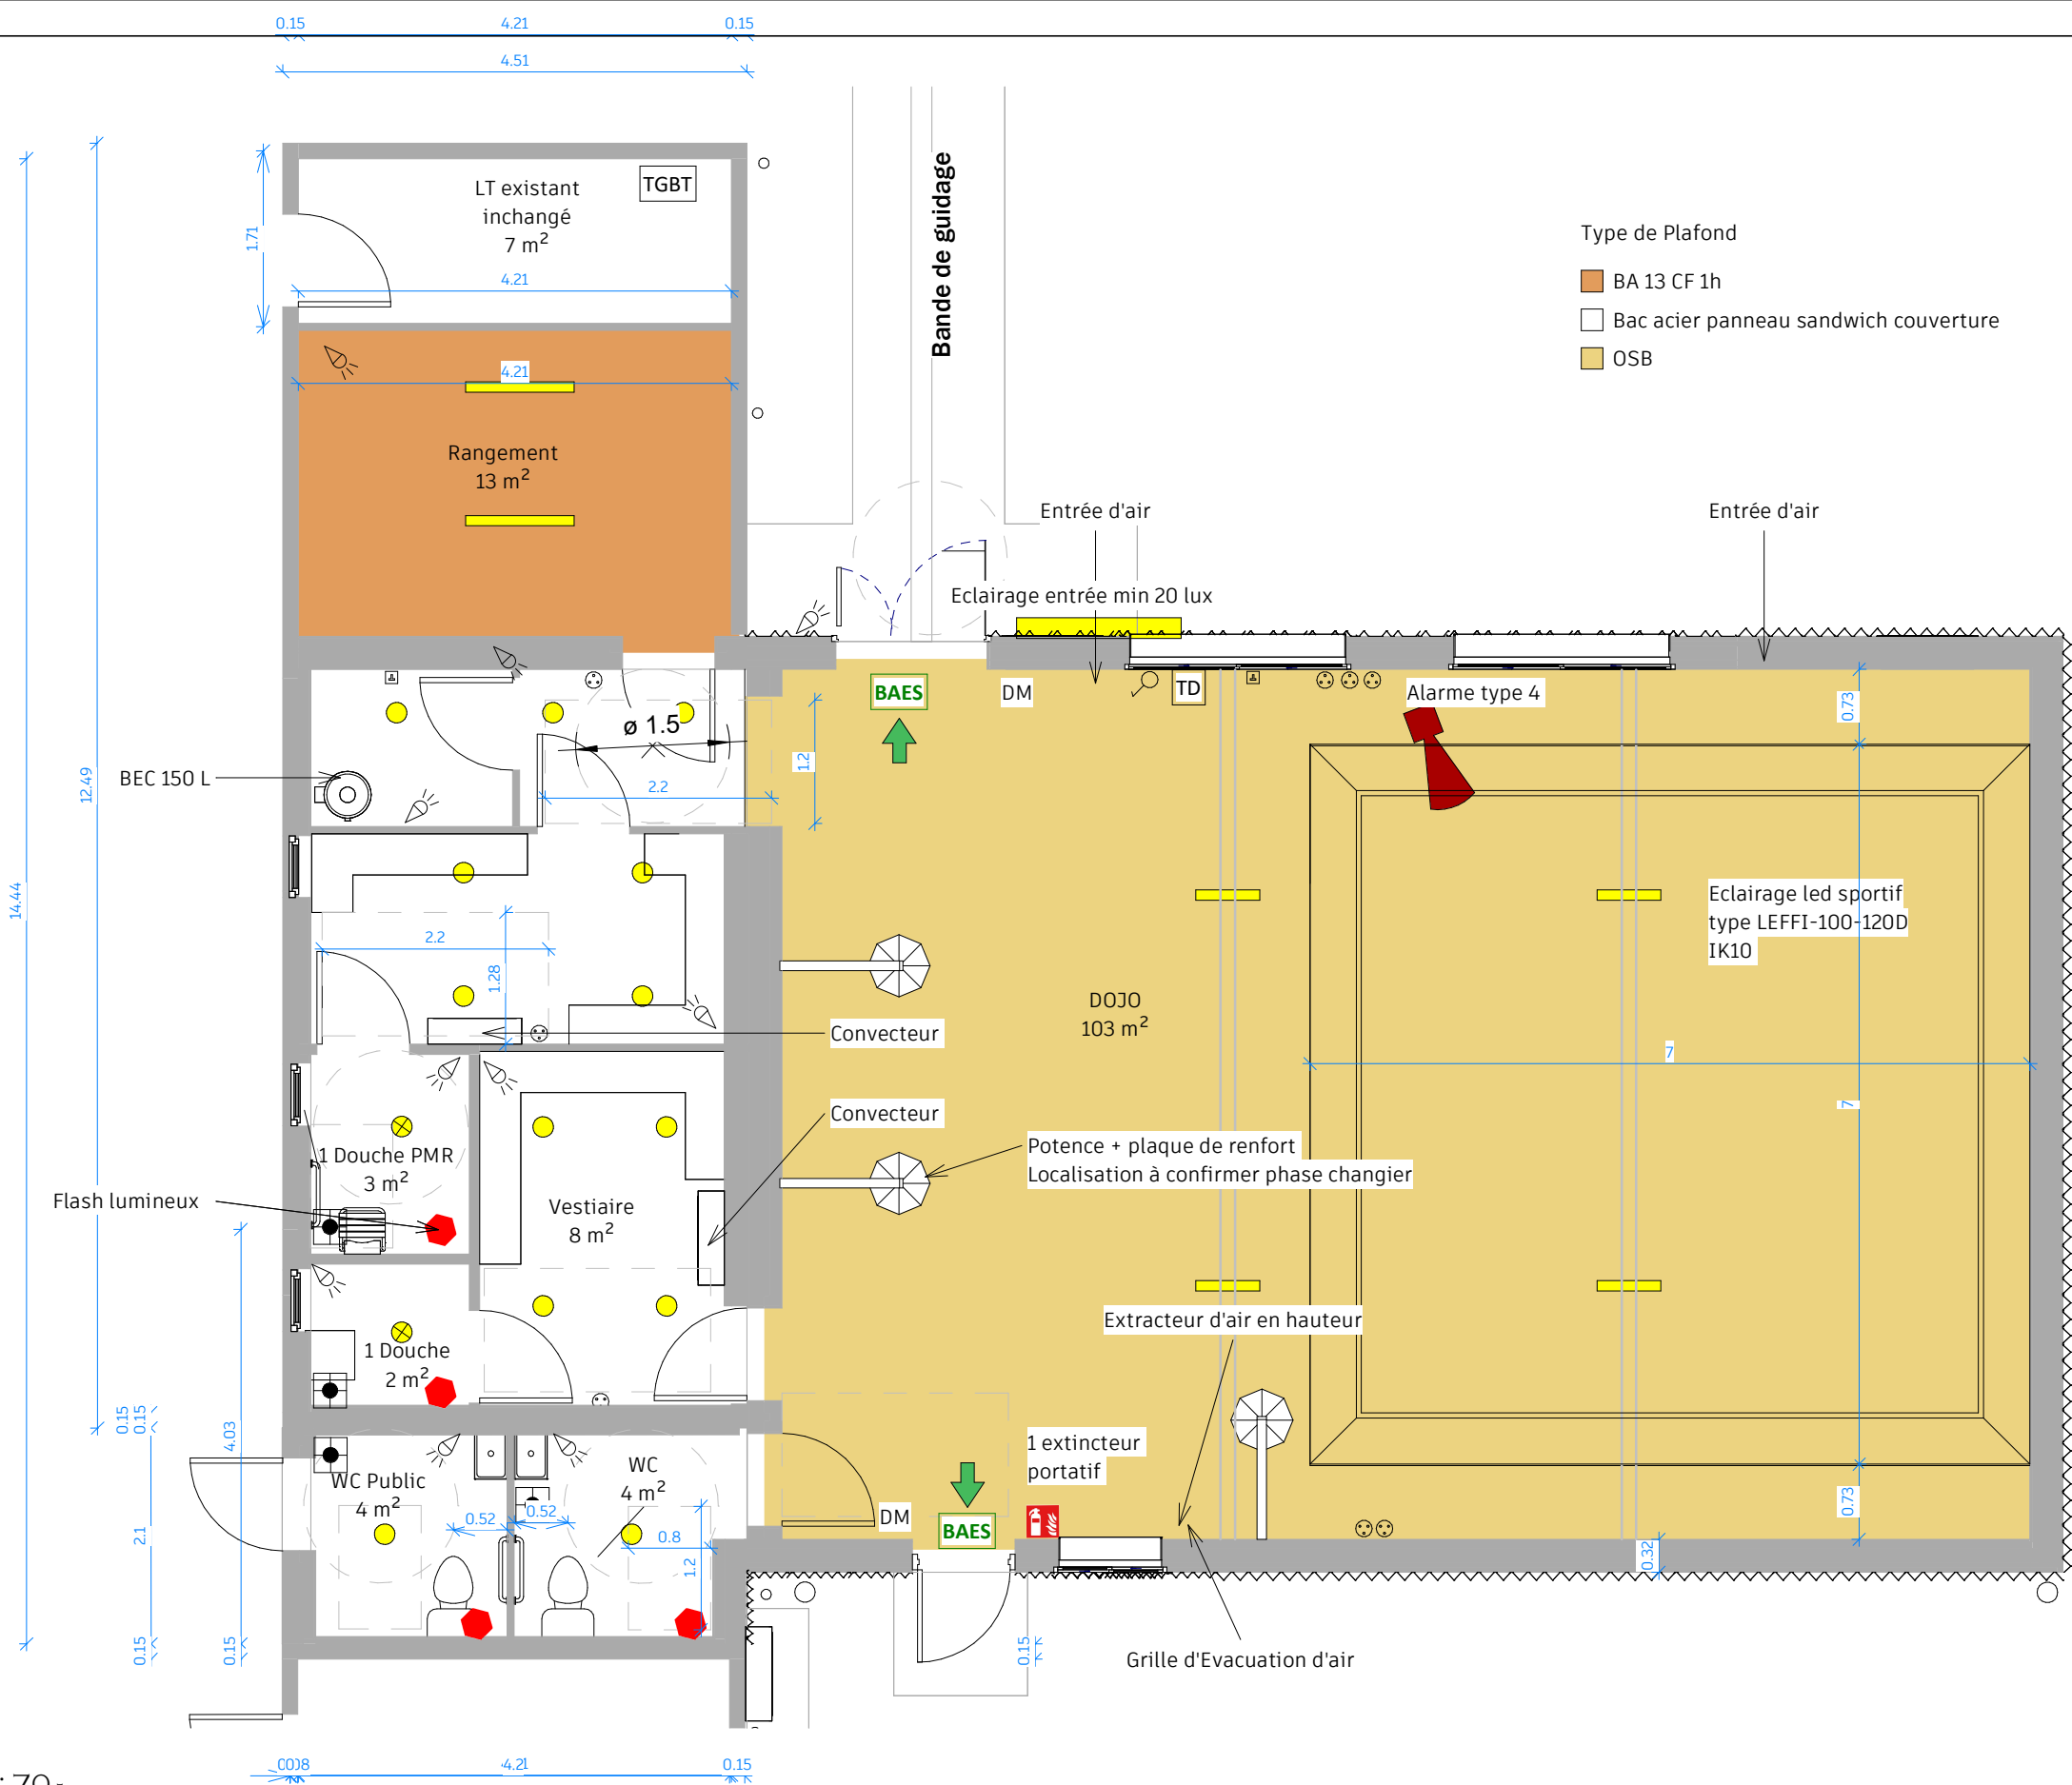


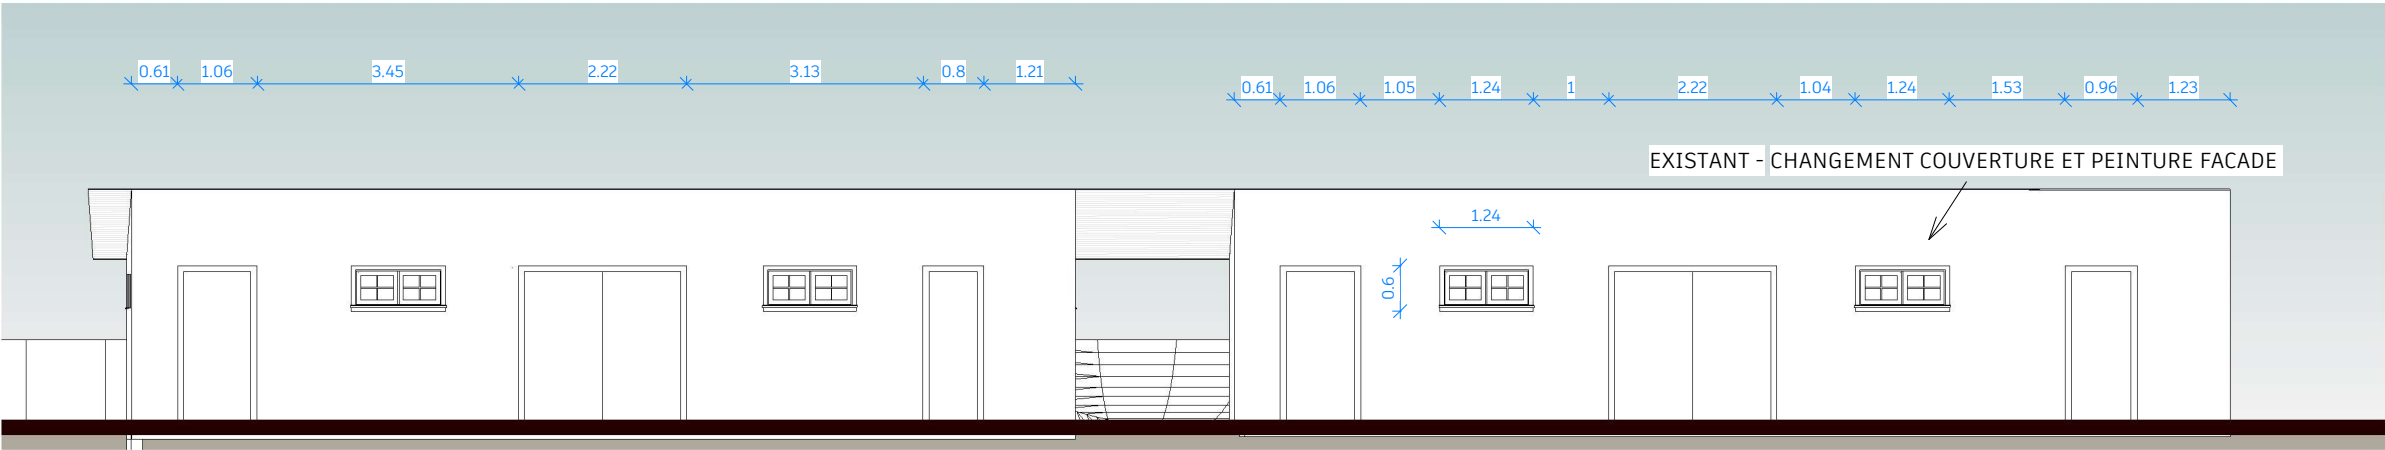

ELEVATION OUEST EXISTANTE 1 : 100 -

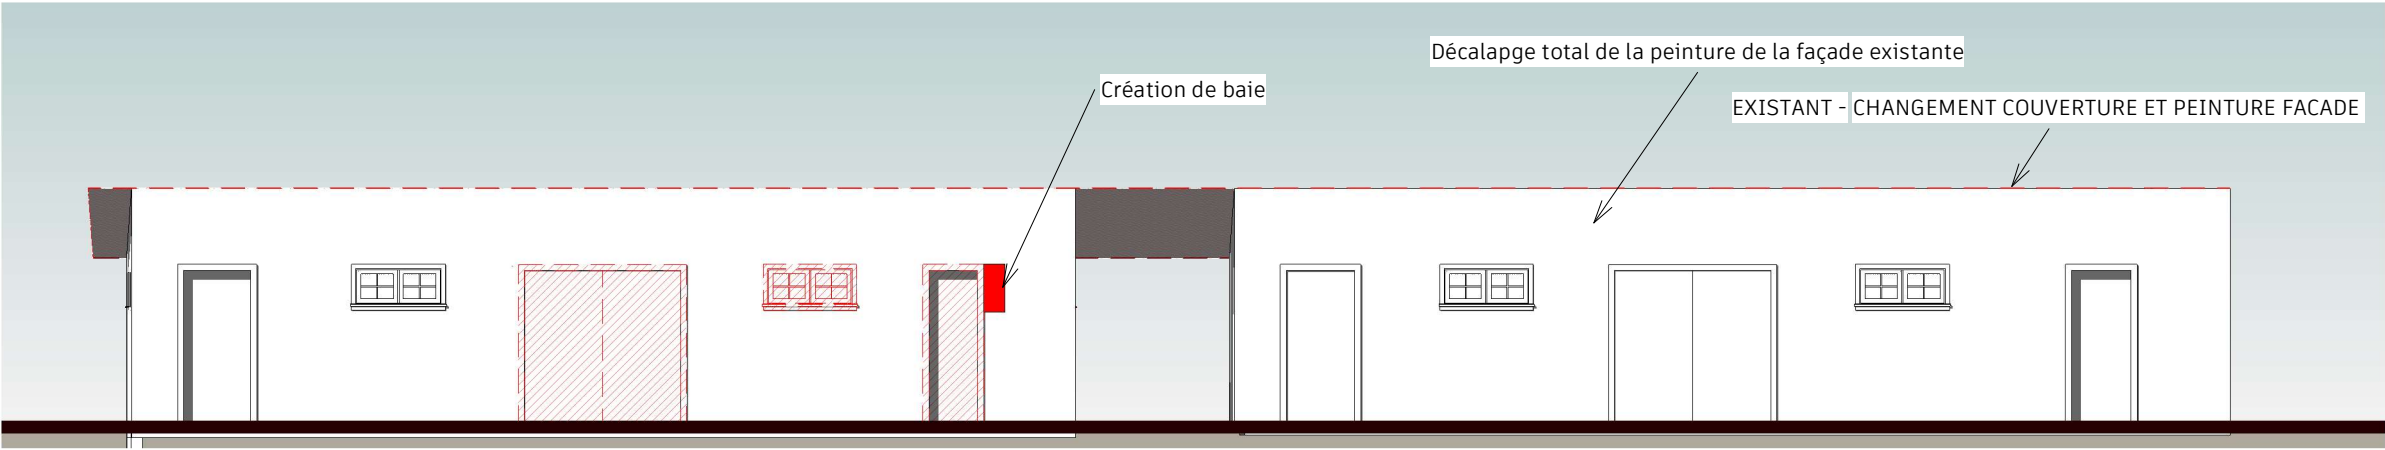

ELEVATION OUEST DÉMOLITION 1 : 100 -

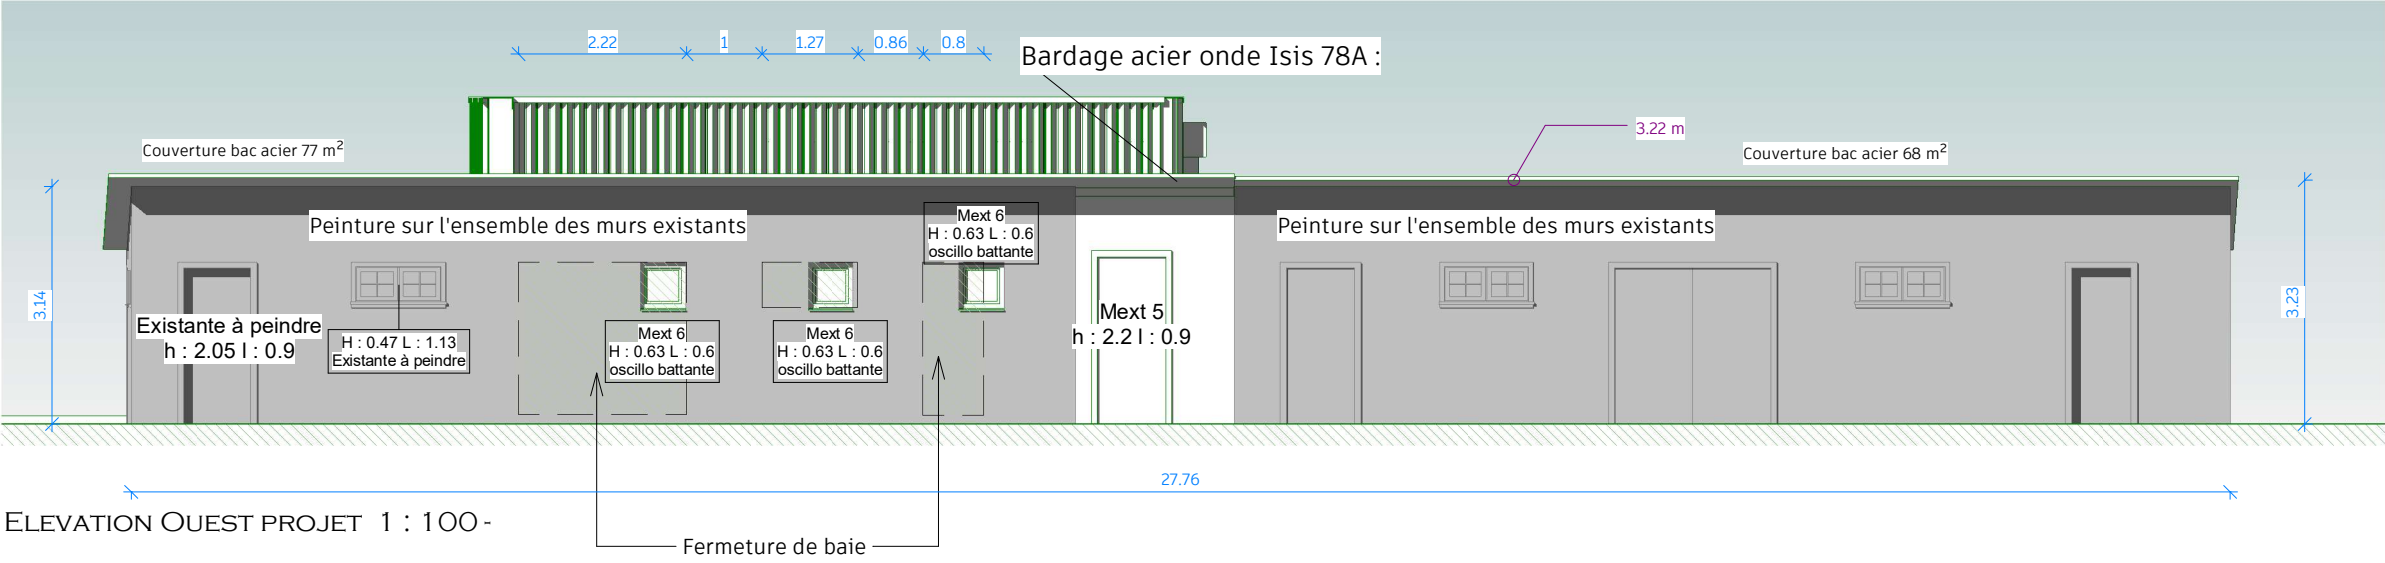

ELEVATION OUEST PROJET 1 : 100 -

Maître d'ouvrage : Commune de Castre Gironde
1 place de la mairie, Rte de Pomarède, 33640
Castres-Gironde

Maitre d'oeuvre : Franck Morin CDT
Conseil Développement Territoire
Tél 06 74 80 35 09
mail fmorincdt@gmail.com

N°	Description	Date


Salle d'Arts Martiaux
Rue Jules Ferry 33640 Castres-Gironde

Facade vestiaire rangement

Numéro de projet -
Date 12.11.2024

DCE 6

Echelle 1 : 100

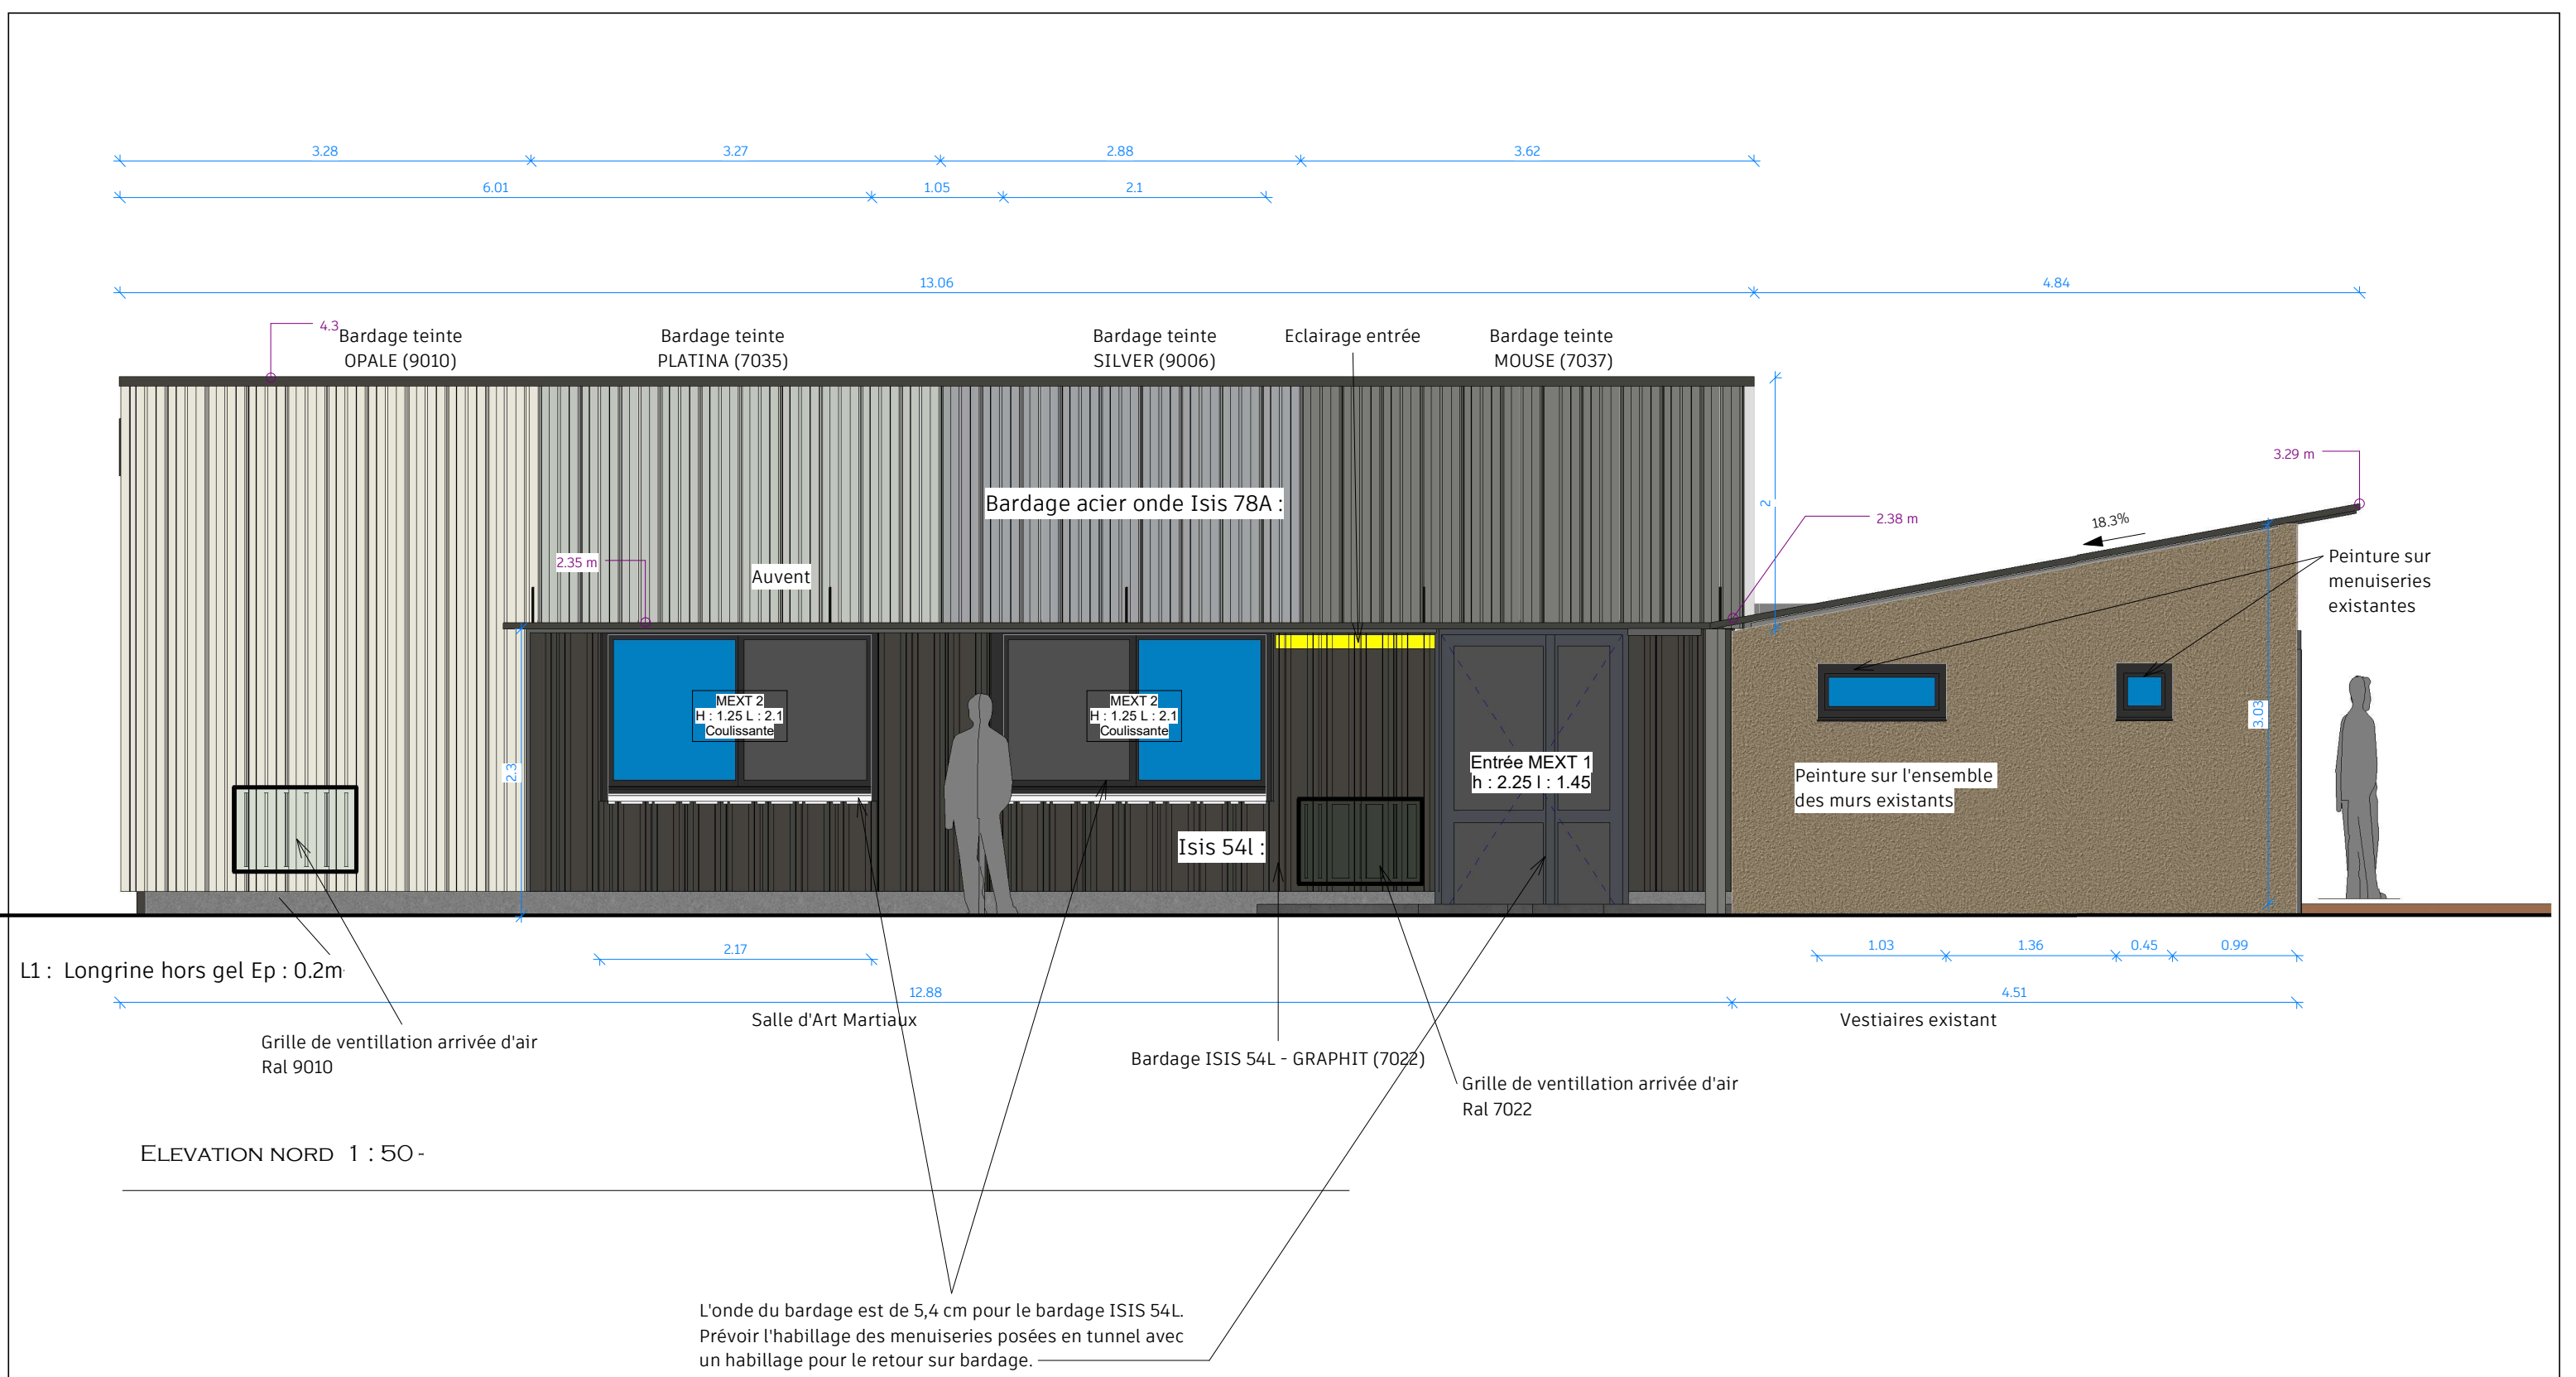



Maître d'ouvrage : Commune de Castre Gironde
1 place de la mairie, Rte de Pomarède, 33640
Castres-Gironde

Maitre d'oeuvre : Franck Morin CDT
Conseil Développement Territoire
Tél 06 74 80 35 09
mail fmorincdt@gmail.com

N°	Description	Date

Salle d'Arts Martiaux
Rue Jules Ferry 33640 Castres-Gironde

Façade Nord Entrée		
Numéro de projet	-	DCE 7
Date	12.11.2024	
		Echelle
		1 : 50

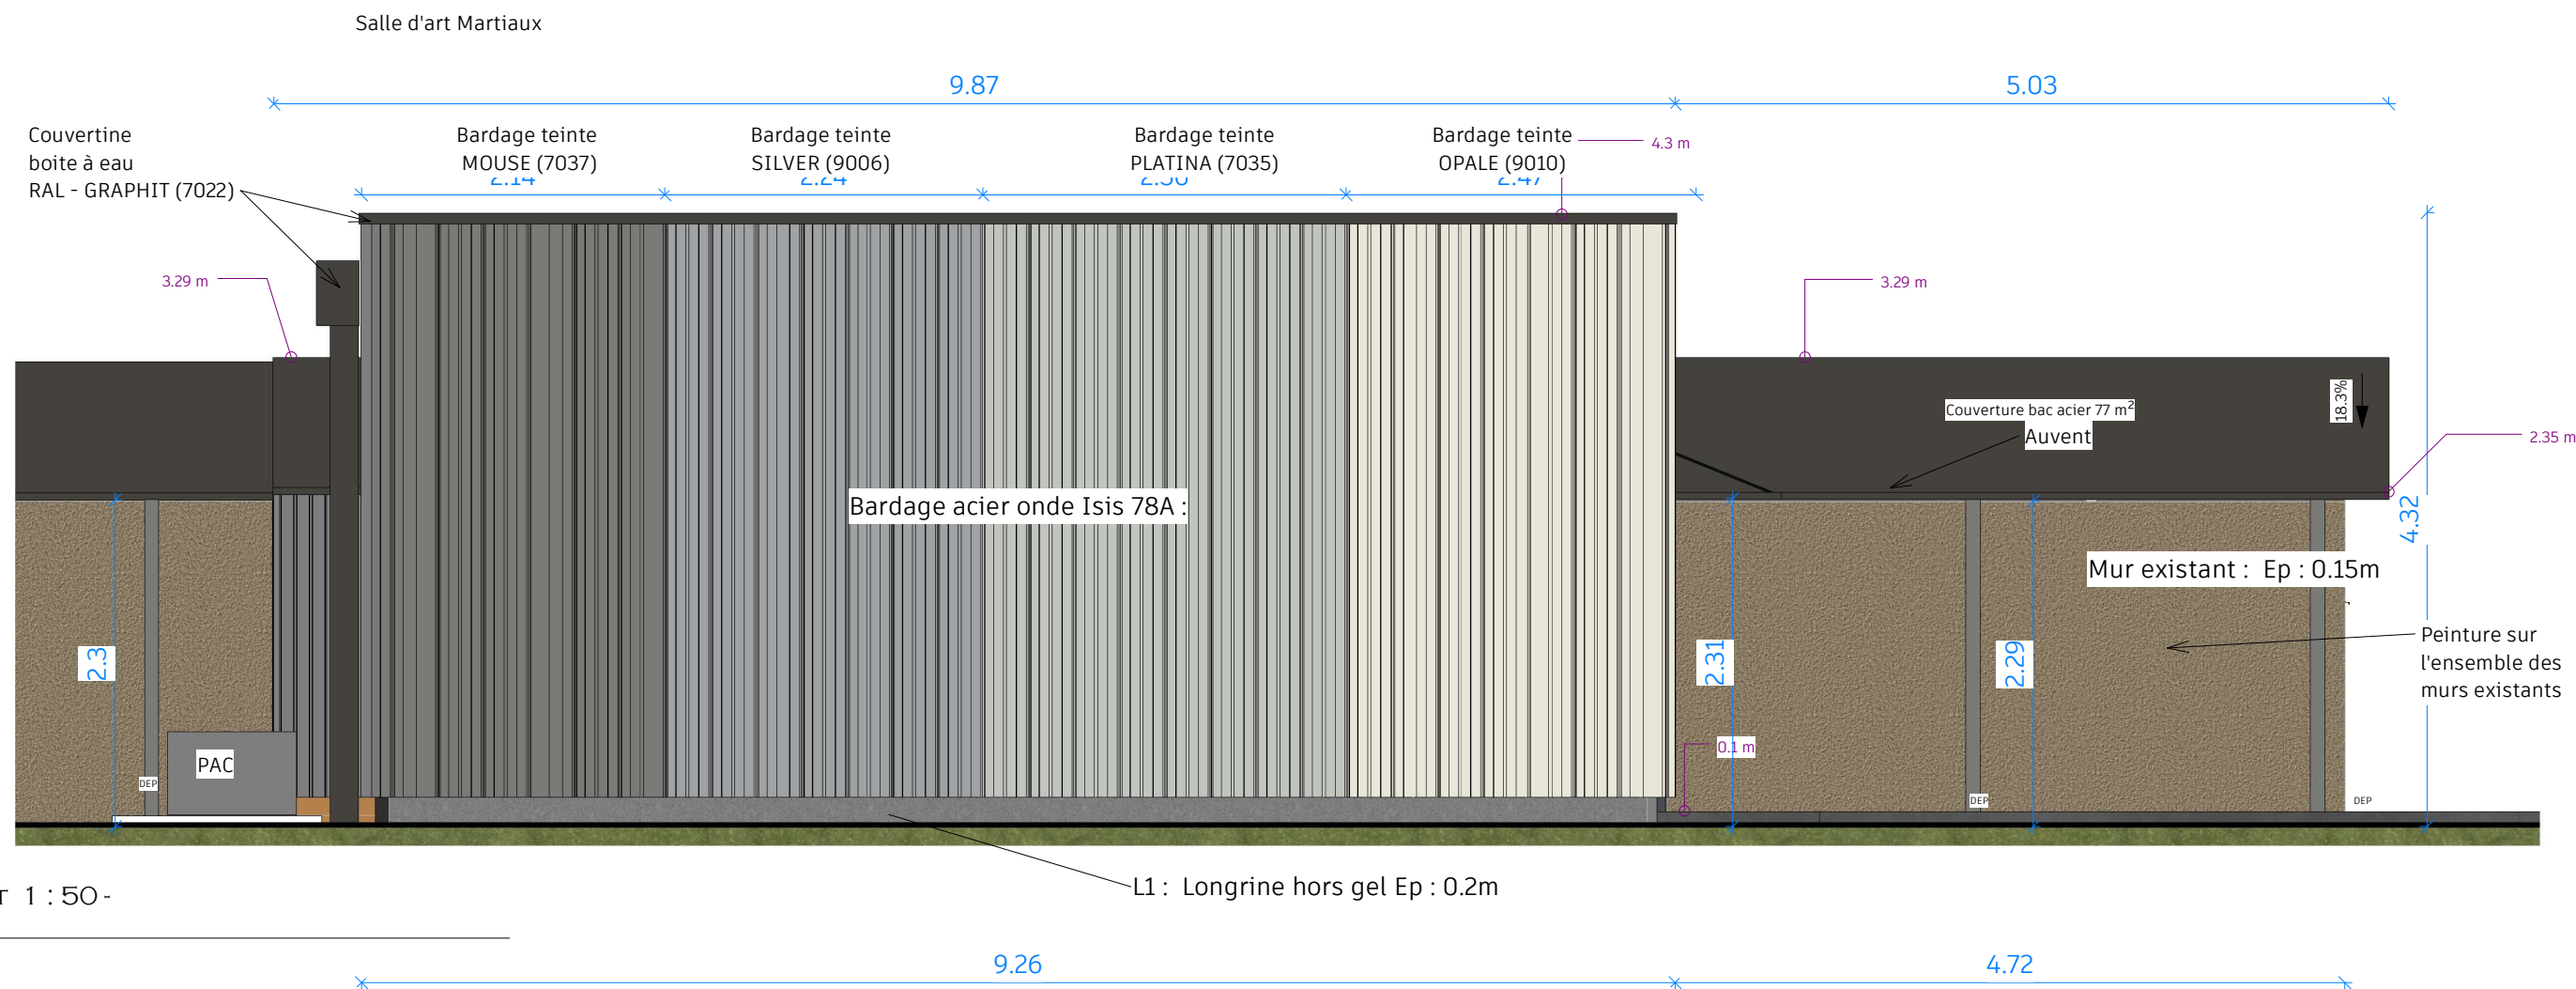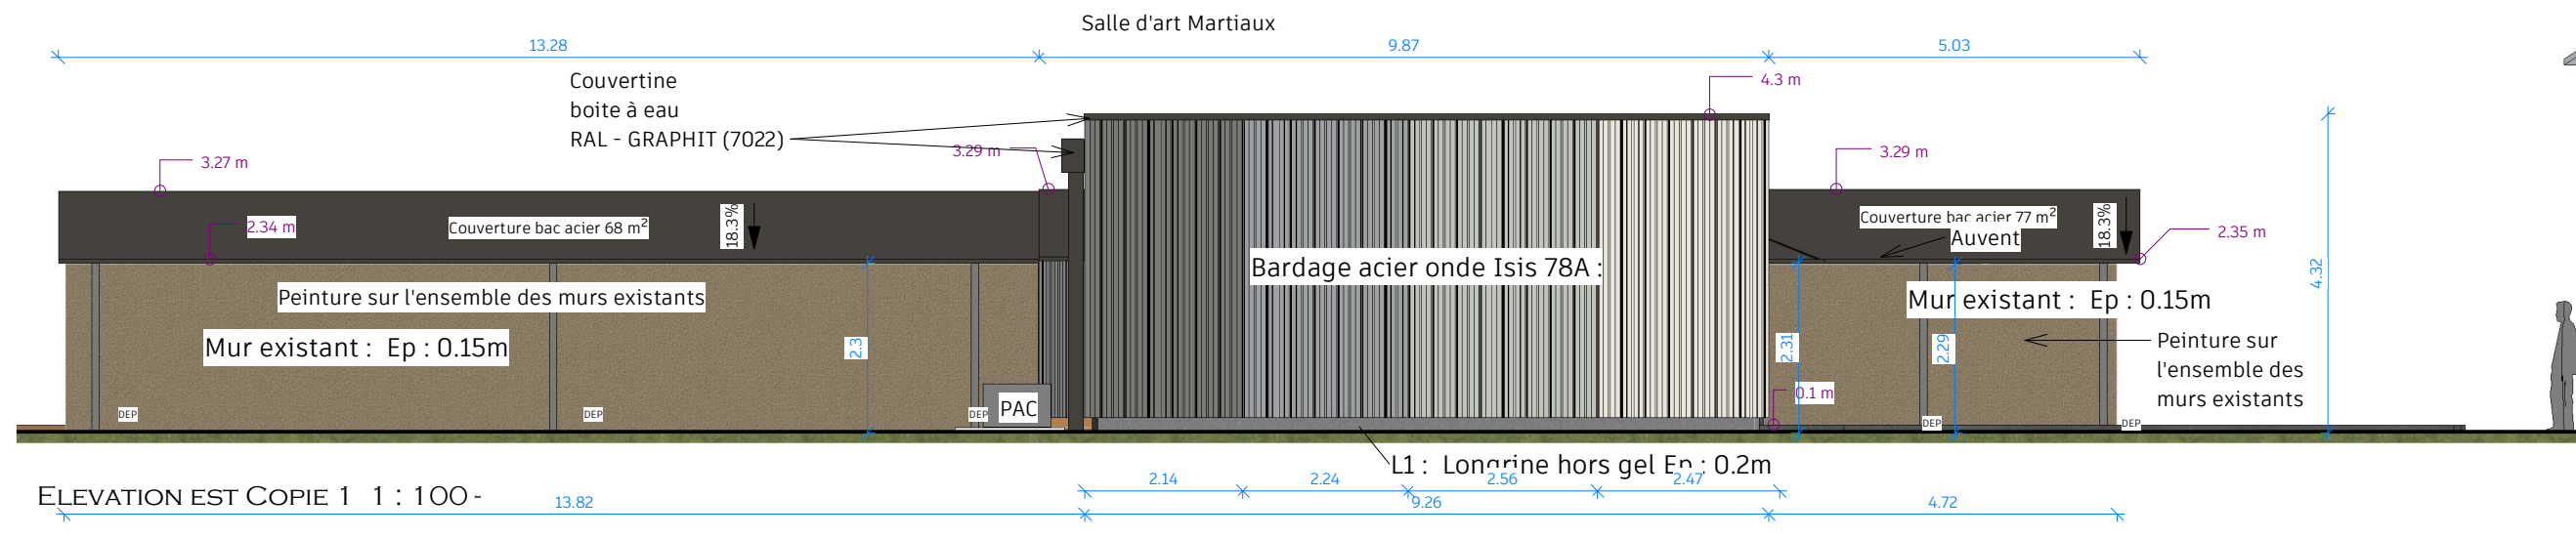

Maître d'ouvrage : Commune de Castre Gironde
1 place de la mairie, Rte de Pomarède, 33640
Castres-Gironde

Maitre d'oeuvre : Franck Morin CDT
Conseil Développement Territoire
Tél 06 74 80 35 09
mail fmorincdt@gmail.com

N°	Description	Date






Salle d'Arts Martiaux
Rue Jules Ferry 33640 Castres-Gironde

Façade Sud côté parc des sports

Numéro de projet	-
Date	12.11.2024

DCE 8

Echelle	Comme indiqué
---------	---------------

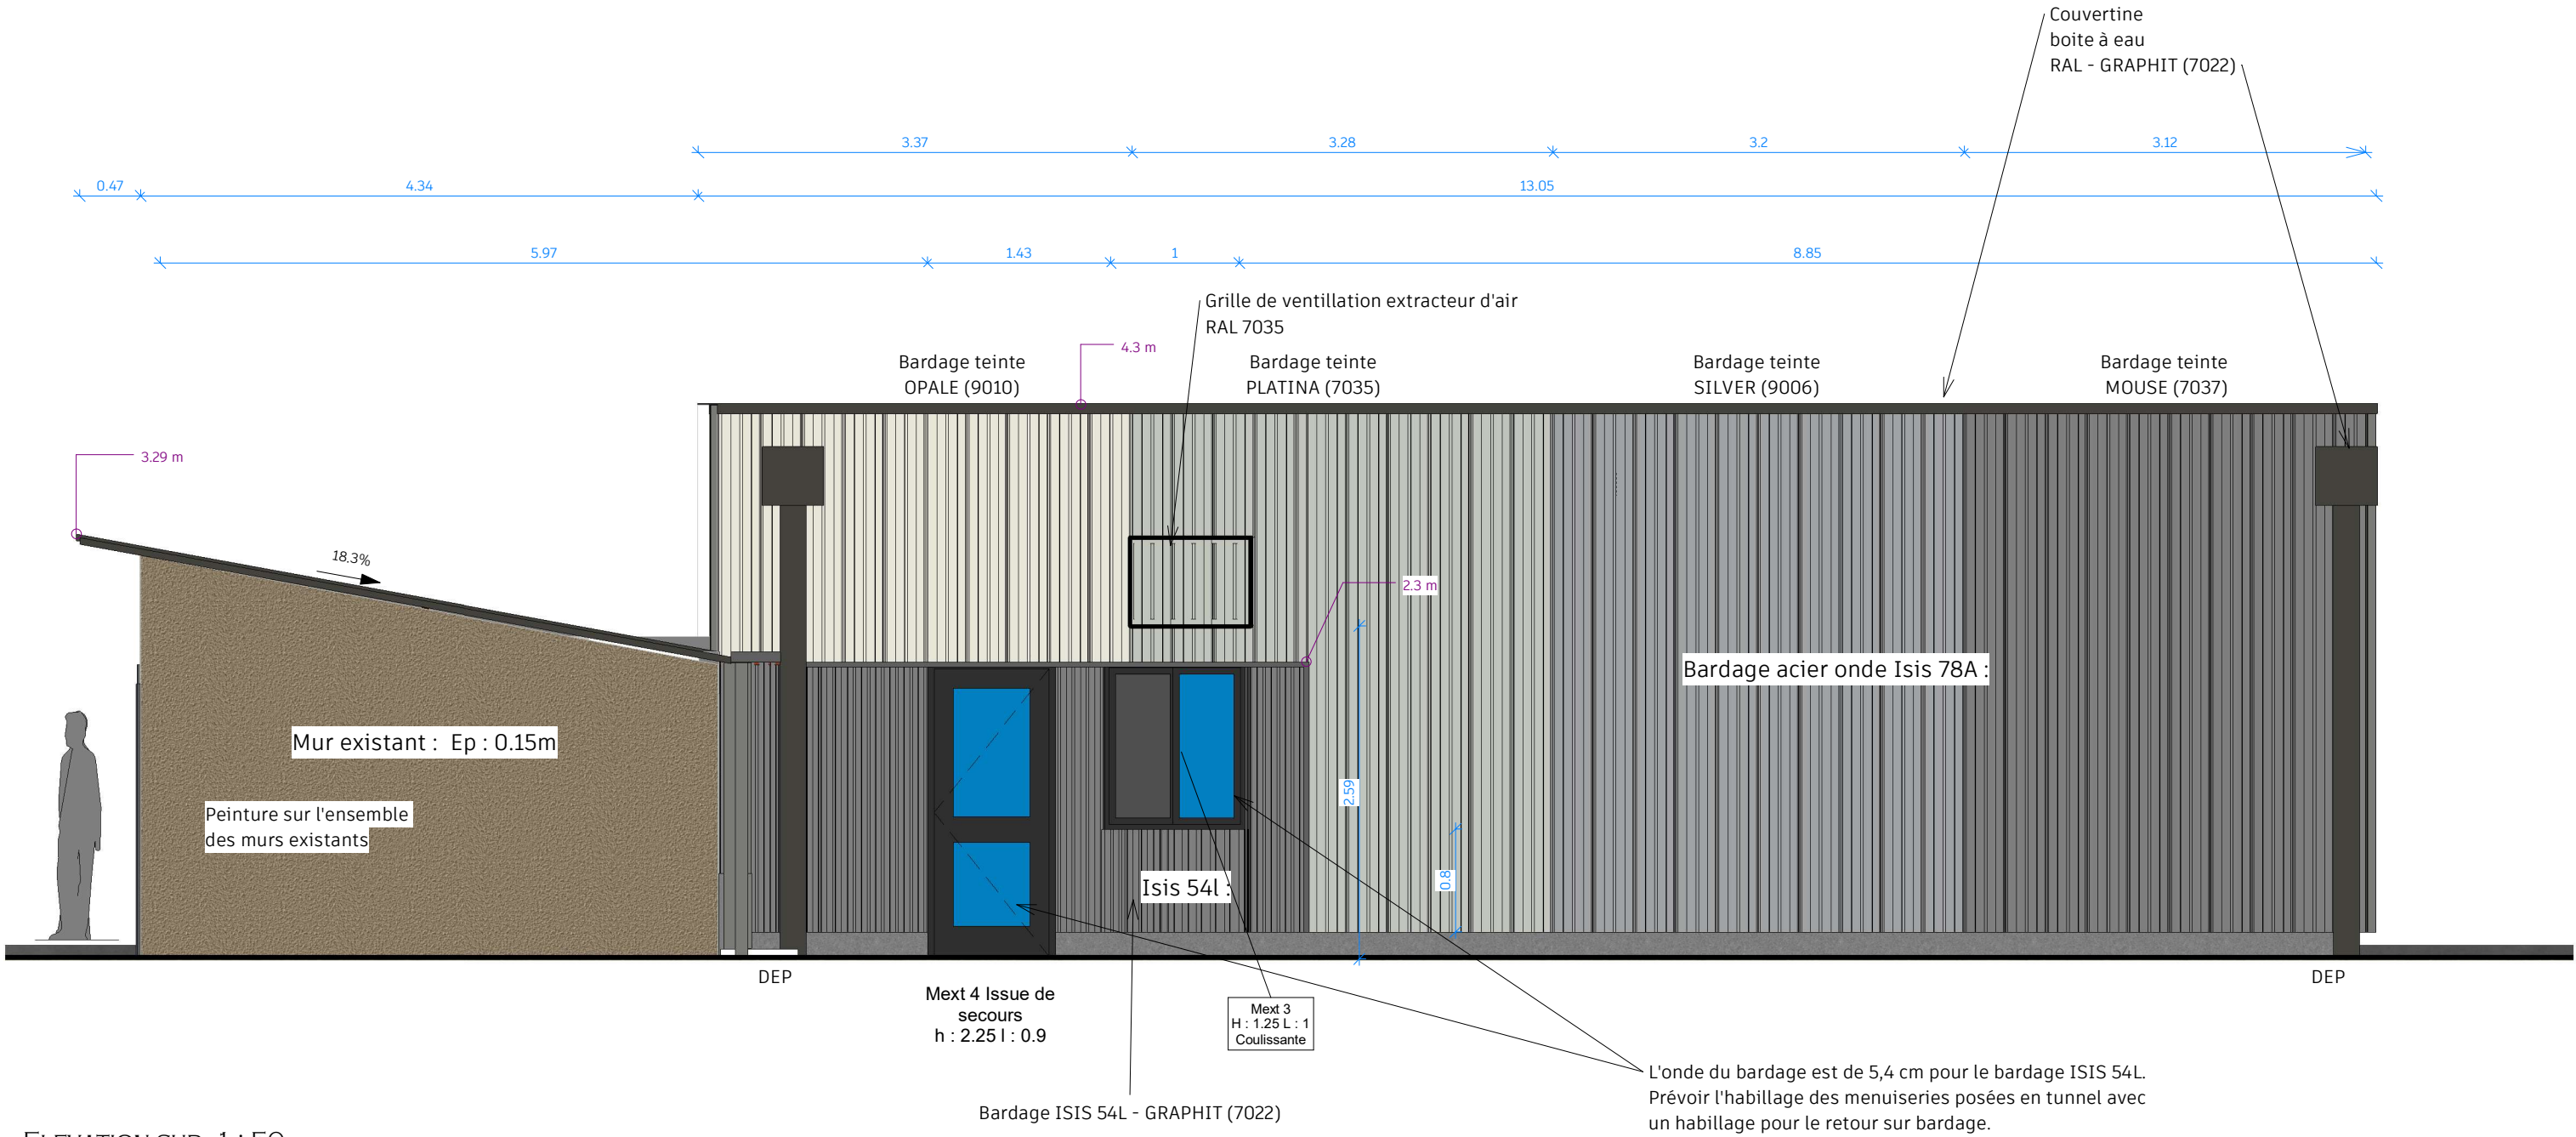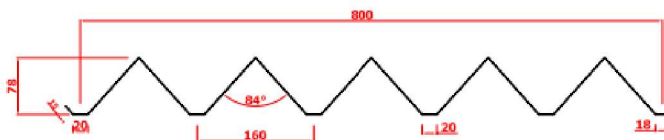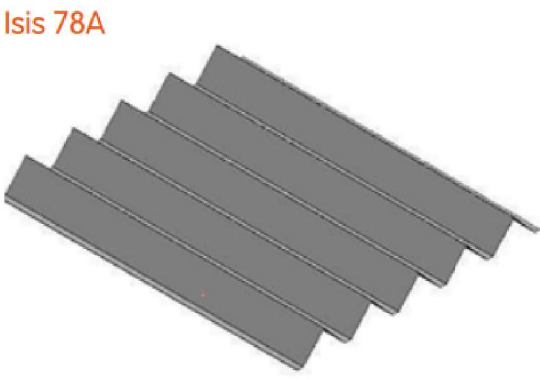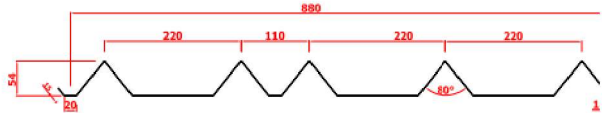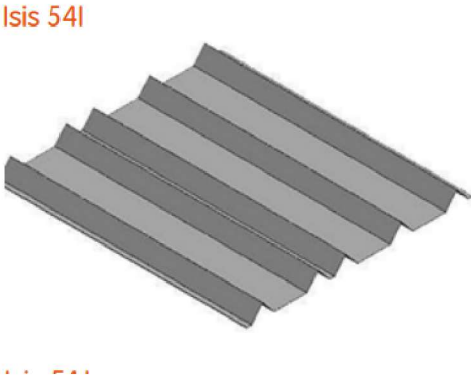

Maître d'ouvrage : Commune de Castre Gironde
1 place de la mairie, Rte de Pomarède, 33640
Castres-Gironde

Maitre d'oeuvre : Franck Morin CDT
Conseil Développement Territoire
Tél 06 74 80 35 09
mail fmorincdt@gmail.com

N°	Description	Date


Salle d'Arts Martiaux
Rue Jules Ferry 33640 Castres-Gironde

Elevation Sud Issue de secours

Numéro de projet	-
Date	12.11.2024

DCE 9

Echelle	1 : 50
---------	--------

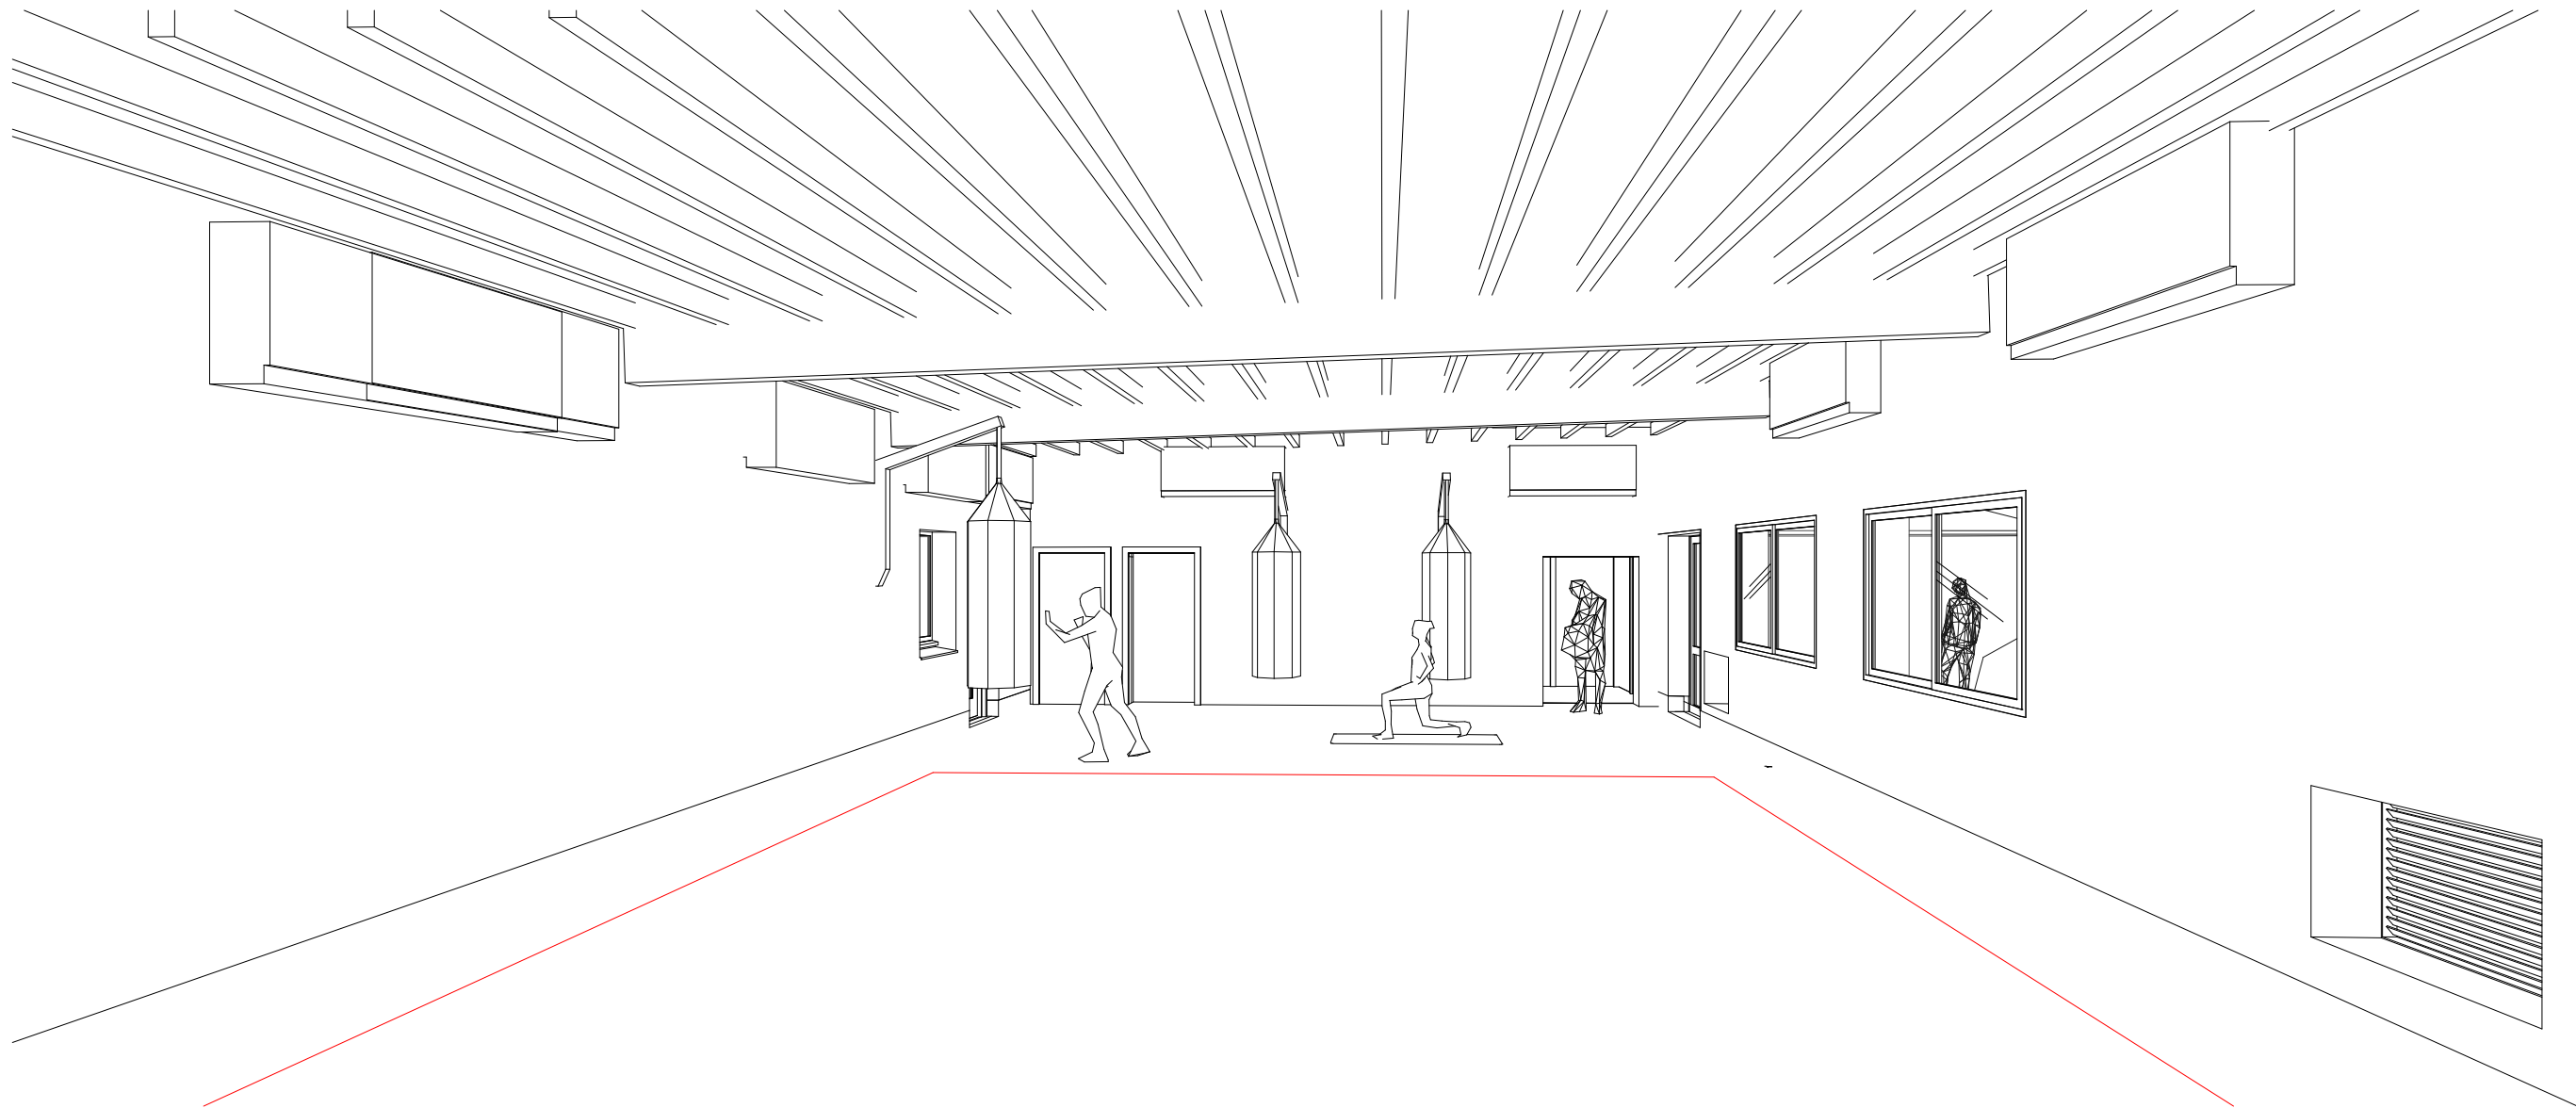




Maître d'ouvrage : Commune de Castre Gironde
1 place de la mairie, Rte de Pomarède, 33640
Castres-Gironde

Maitre d'oeuvre : Franck Morin CDT
Conseil Développement Territoire
Tél 06 74 80 35 09
mail fmorincdt@gmail.com

N°	Description	Date

Salle d'Arts Martiaux
Rue Jules Ferry 33640 Castres-Gironde

Vue intérieur		
Numéro de projet	-	DCE 10
Date	12.11.2024	
		Echelle

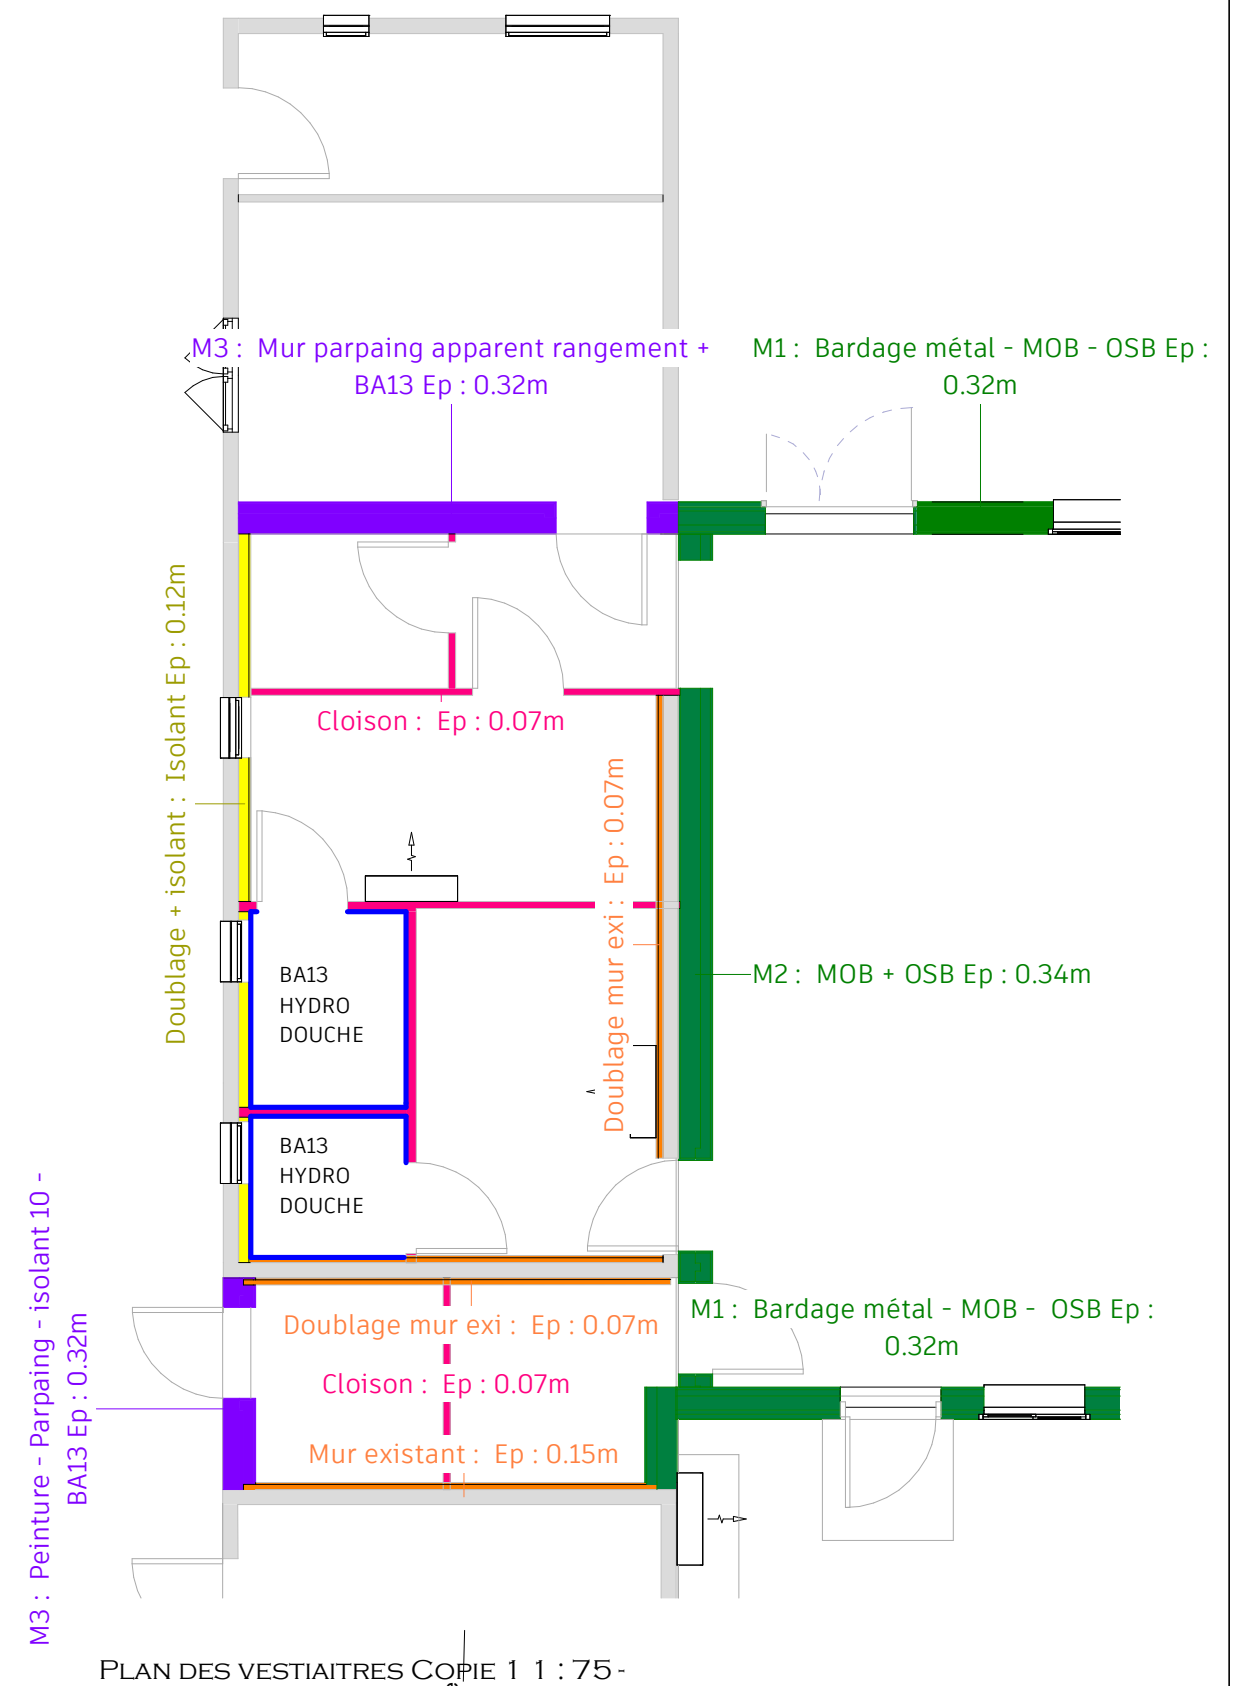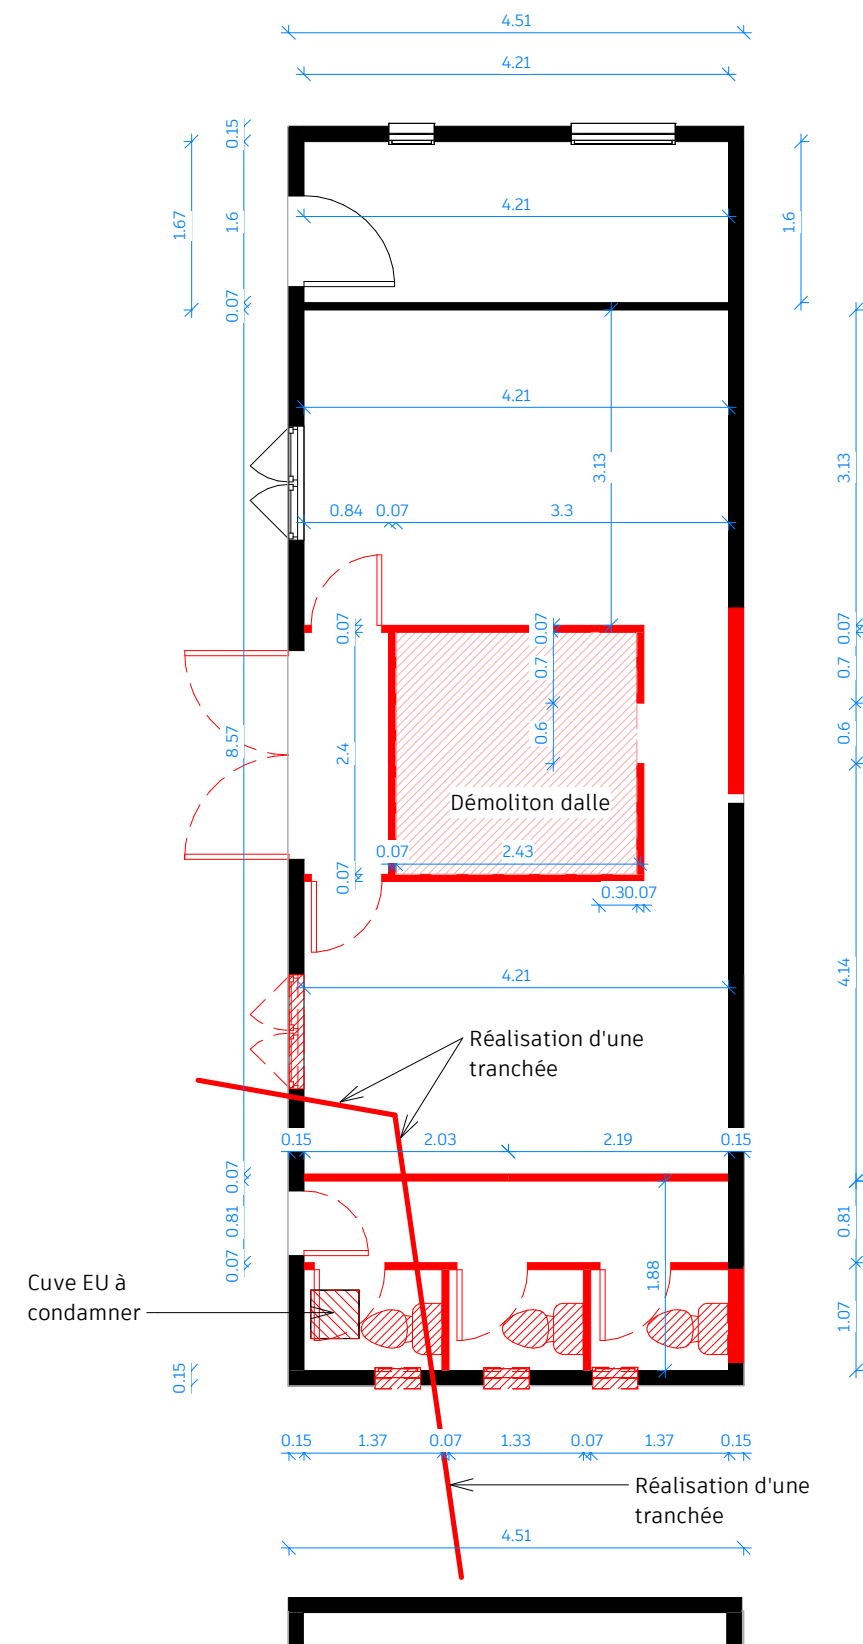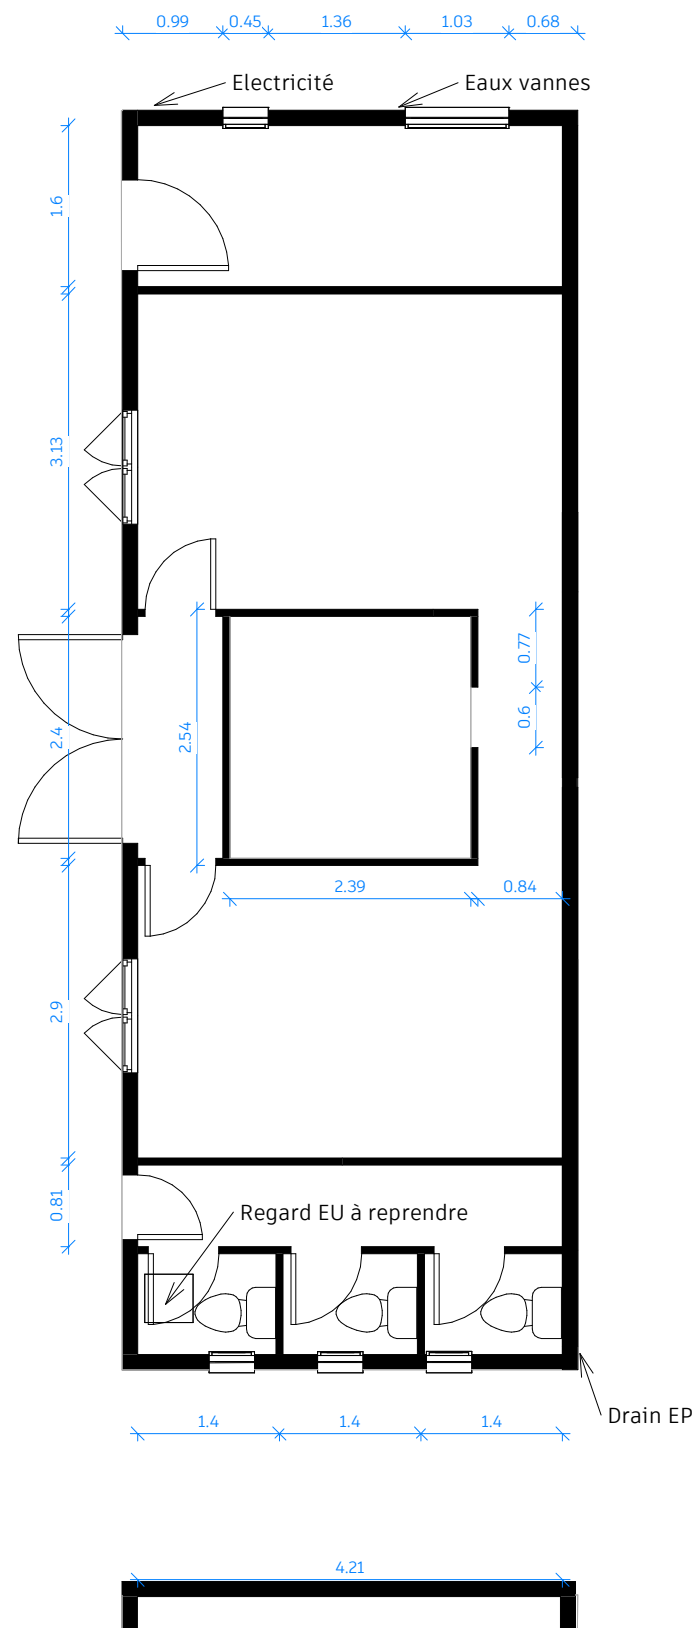


Maitre d'oeuvre : Franck Morin CDT
Conseil Développement Territoire
Tél 06 74 80 35 09
mail fmorincdt@gmail.com

[illegible]

Salle d'Arts Martiaux
Rue Jules Ferry 33640 Castres-Gironde

Plan vestiaire existant et projet

Numéro de projet	-	DCE 11
Date	12.11.2024	
		Echelle 1 : 75

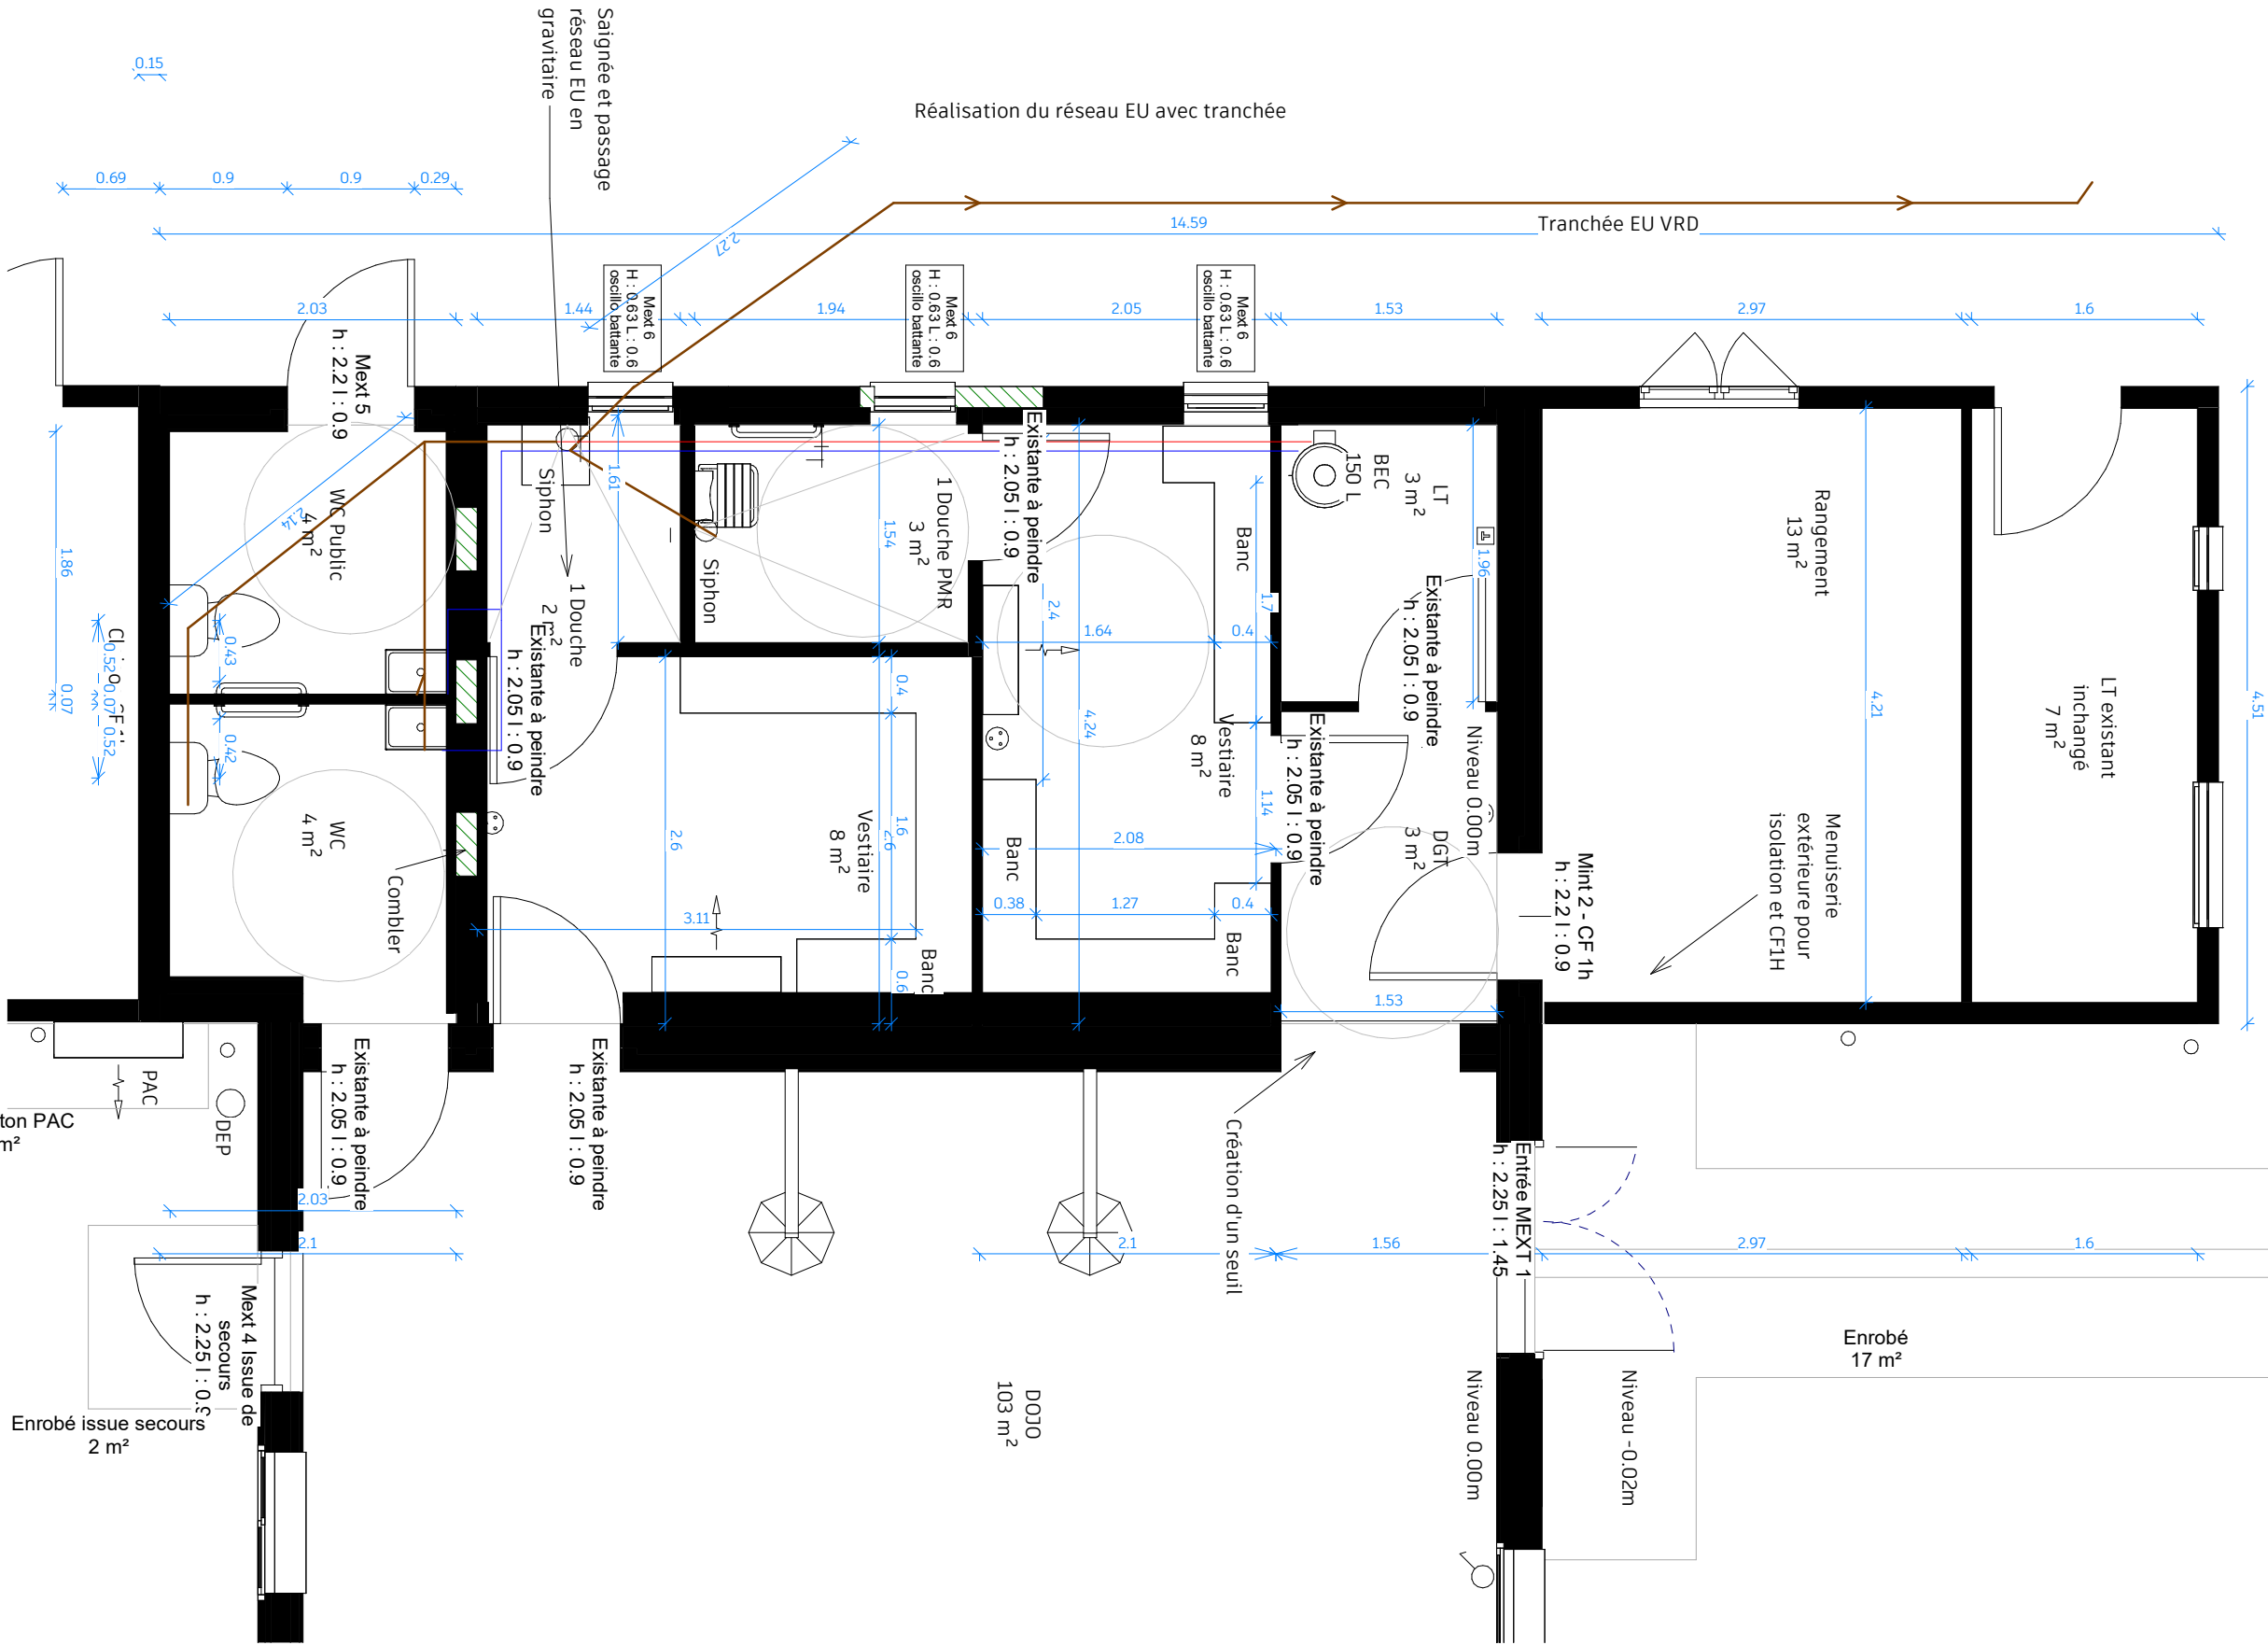

PLAN DES VESTIAIRES 1 : 50 -

Maître d'ouvrage : Commune de Castre Gironde
1 place de la mairie, Rte de Pomarède, 33640
Castres-Gironde

Maitre d'oeuvre : Franck Morin CDT
Conseil Développement Territoire
Tél 06 74 80 35 09
mail fmorincdt@gmail.com

N°	Description	Date

Salle d'Arts Martiaux
Rue Jules Ferry 33640 Castres-Gironde

Plan des vestiaires 1

Numéro de projet	-	DCE 12
Date	12.11.2024	
		Echelle
		1 : 50

Type de mur

- Faïence
- Faïence et peinture
- Inchangé
- OSB
- Peinture



Nomenclature des pièces Copie 1

Nom	Périmètre	Finition du mur
1 Douche PMR	7.21	Faïence
1 Douche	6.07	Faïence
Faïence: 2	13.28	
WC Public	7.64	Faïence et peinture
WC	8.45	Faïence et peinture
Faïence et peinture: 2	16.09	
LT existant inchangé	11.63	Inchangé
Inchangé: 1	11.63	
DOJO	41.91	OSB
OSB: 1	41.91	
Rangement	14.38	Peinture
Vestiaire	12.08	Peinture
Vestiaire	12.38	Peinture
DGT	7.44	Peinture
LT	6.98	Peinture
Peinture: 5	53.26	

Maître d'ouvrage : Commune de Castre Gironde
1 place de la mairie, Rte de Pomarède, 33640
Castres-Gironde

Maitre d'oeuvre : Franck Morin CDT
Conseil Développement Territoire
Tél 06 74 80 35 09
mail fmorincdt@gmail.com

N°	Description	Date

Salle d'Arts Martiaux
Rue Jules Ferry 33640 Castres-Gironde

Finition des murs

Numéro de projet	-	DCE 13
Date	12.11.2024	
		Echelle 1 : 100



Nomenclature des pièces		
Nom	Surface	Finition du sol

Carrelage		
WC Public	4 m ²	Carrelage
WC	4 m ²	Carrelage
LT	3 m ²	Carrelage
Carrelage: 3		11 m ²
Carrelage R10		
Vestiaire	8 m ²	Carrelage R10
Vestiaire	8 m ²	Carrelage R10
Carrelage R10: 2		17 m ²
Carrelage R11 + Forme de pente + siphon		
1 Douche PMR	3 m ²	Carrelage R11 + Forme de pente + siphon
1 Douche	2 m ²	Carrelage R11 + Forme de pente + siphon
Carrelage R11 + Forme de pente + siphon: 2		5 m ²
Inchangé		
LT existant inchangé	7 m ²	Inchangé
Inchangé: 1		7 m ²
Peinture de sol		
Rangement	13 m ²	Peinture de sol
Peinture de sol: 1		13 m ²
Sol PVC		
DOJO	103 m ²	Sol PVC
DGT	3 m ²	Sol PVC
Sol PVC: 2		106 m ²
Total général: 11		158 m ²


Maître d'ouvrage : Commune de Castre Gironde
1 place de la mairie, Rte de Pomarède, 33640
Castres-Gironde

Maitre d'oeuvre : Franck Morin CDT
Conseil Développement Territoire
Tél 06 74 80 35 09
mail fmorincdt@gmail.com

N°	Description	Date

Salle d'Arts Martiaux
Rue Jules Ferry 33640 Castres-Gironde

Revetement de sol		
Numéro de projet	-	DCE 14
Date	12.11.2024	
	Echelle	1 : 100

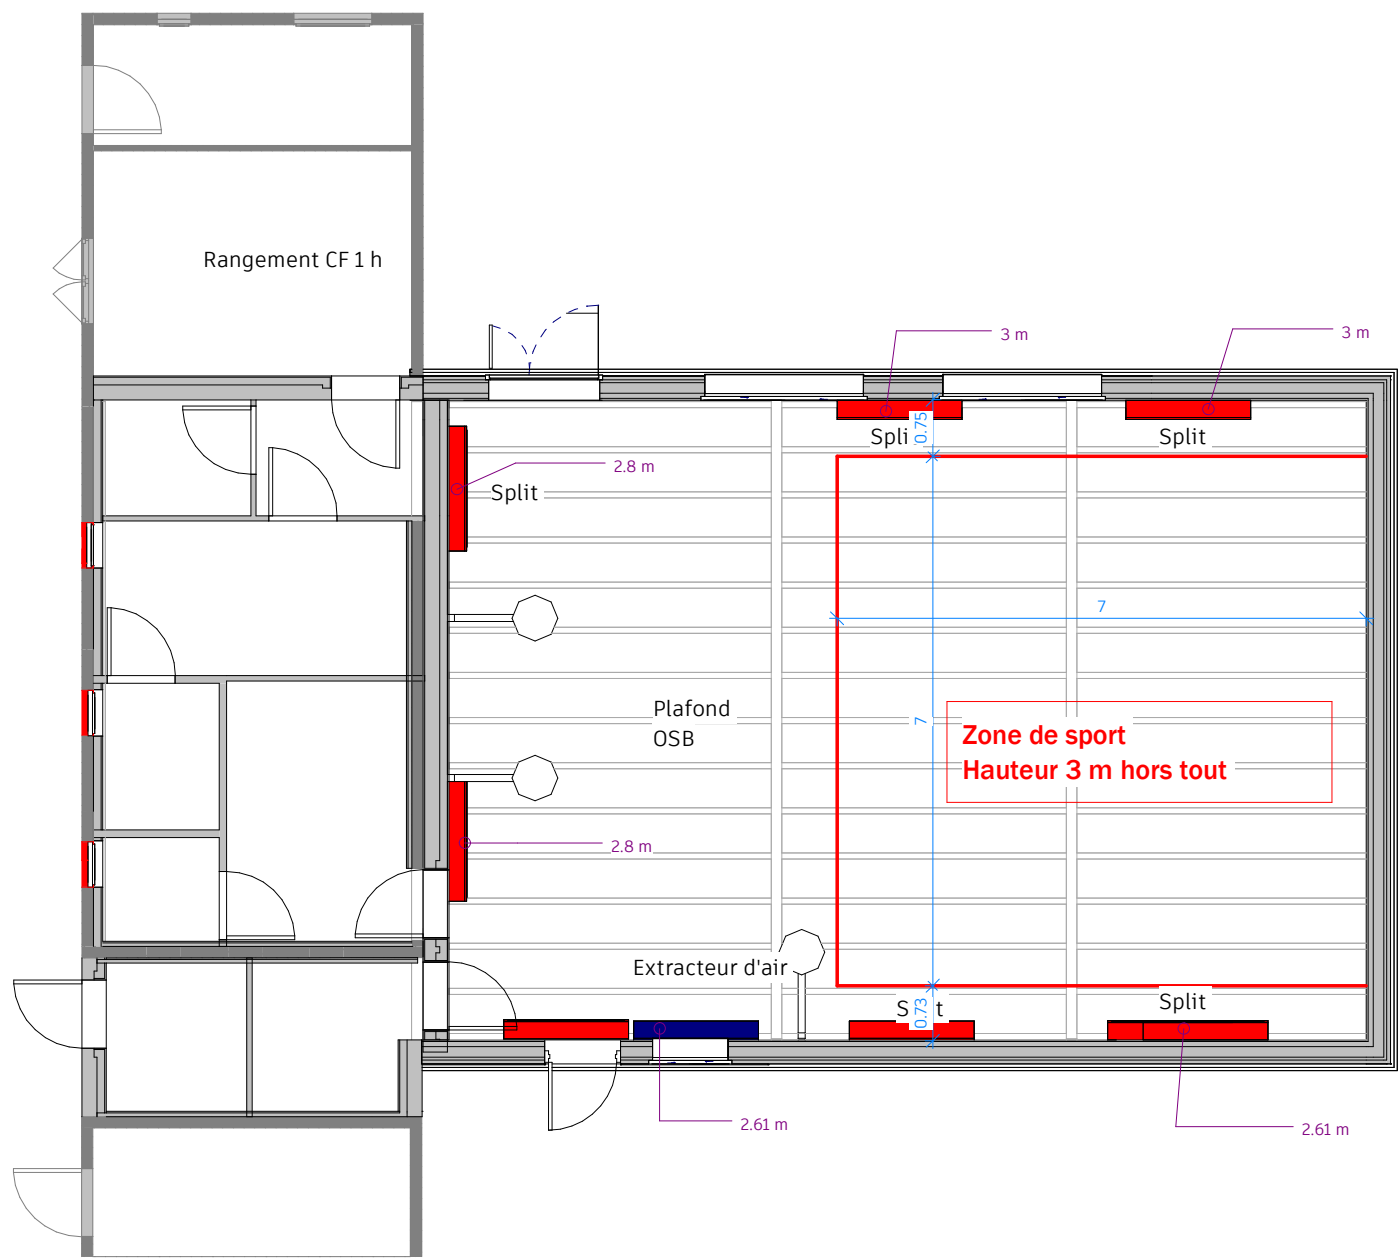

RDC 1 : 100 -



REVETEMENT PLAFOND 1 : 100 -


Maître d'ouvrage : Commune de Castre Gironde
1 place de la mairie, Rte de Pomarède, 33640
Castres-Gironde

Maitre d'oeuvre : Franck Morin CDT
Conseil Développement Territoire
Tél 06 74 80 35 09
mail fmorincdt@gmail.com


N°	Description	Date

Salle d'Arts Martiaux
Rue Jules Ferry 33640 Castres-Gironde


Plan et finition faux plafond		
Numéro de projet	-	DCE 15
Date	12.11.2024	
		Echelle
		1 : 100

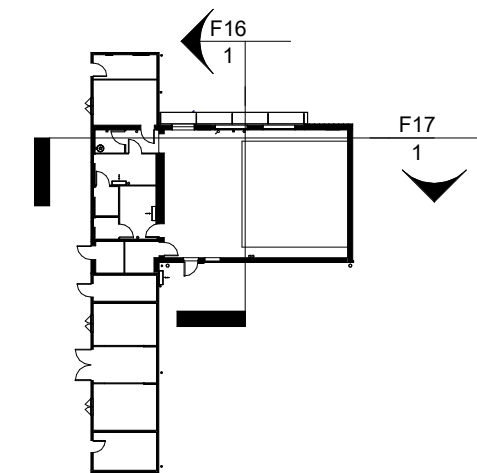

REPÈRE COUPE TRANSVERSALE 1 : 500 -

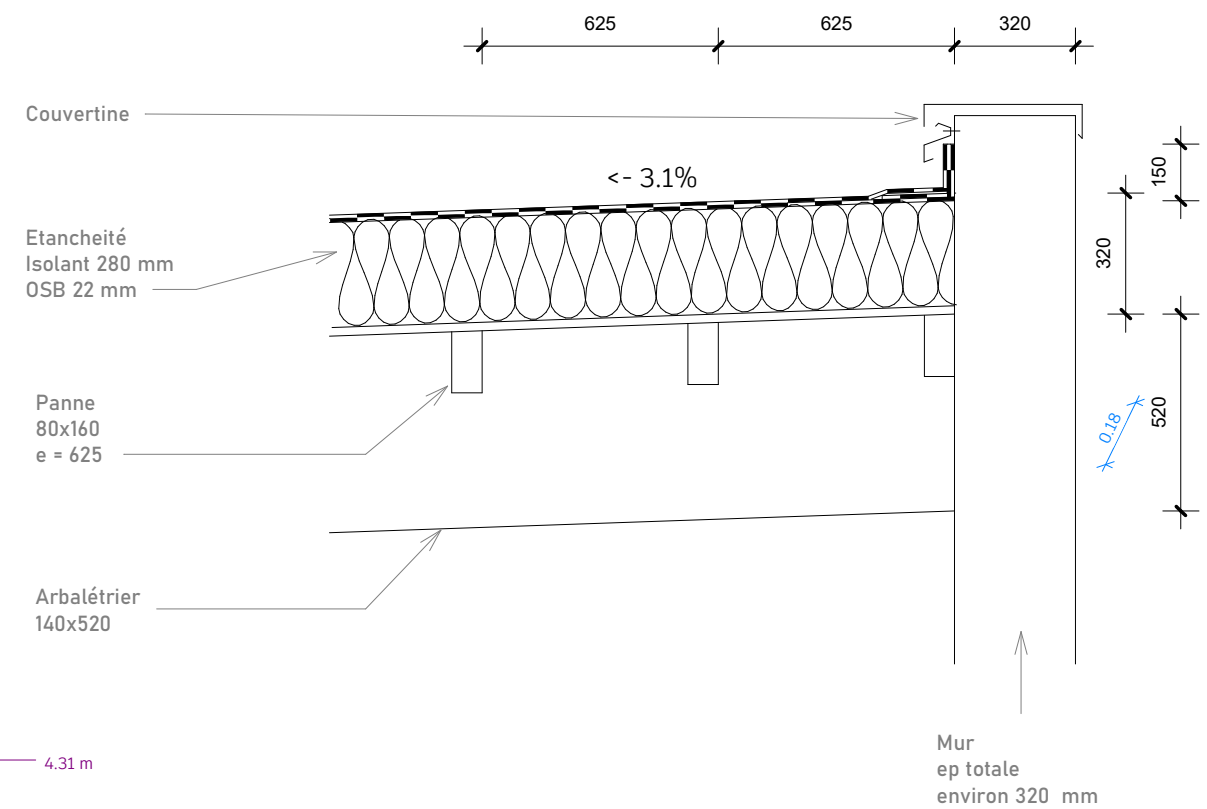

DÉTAIL COUVERTURE 1 : 20 -

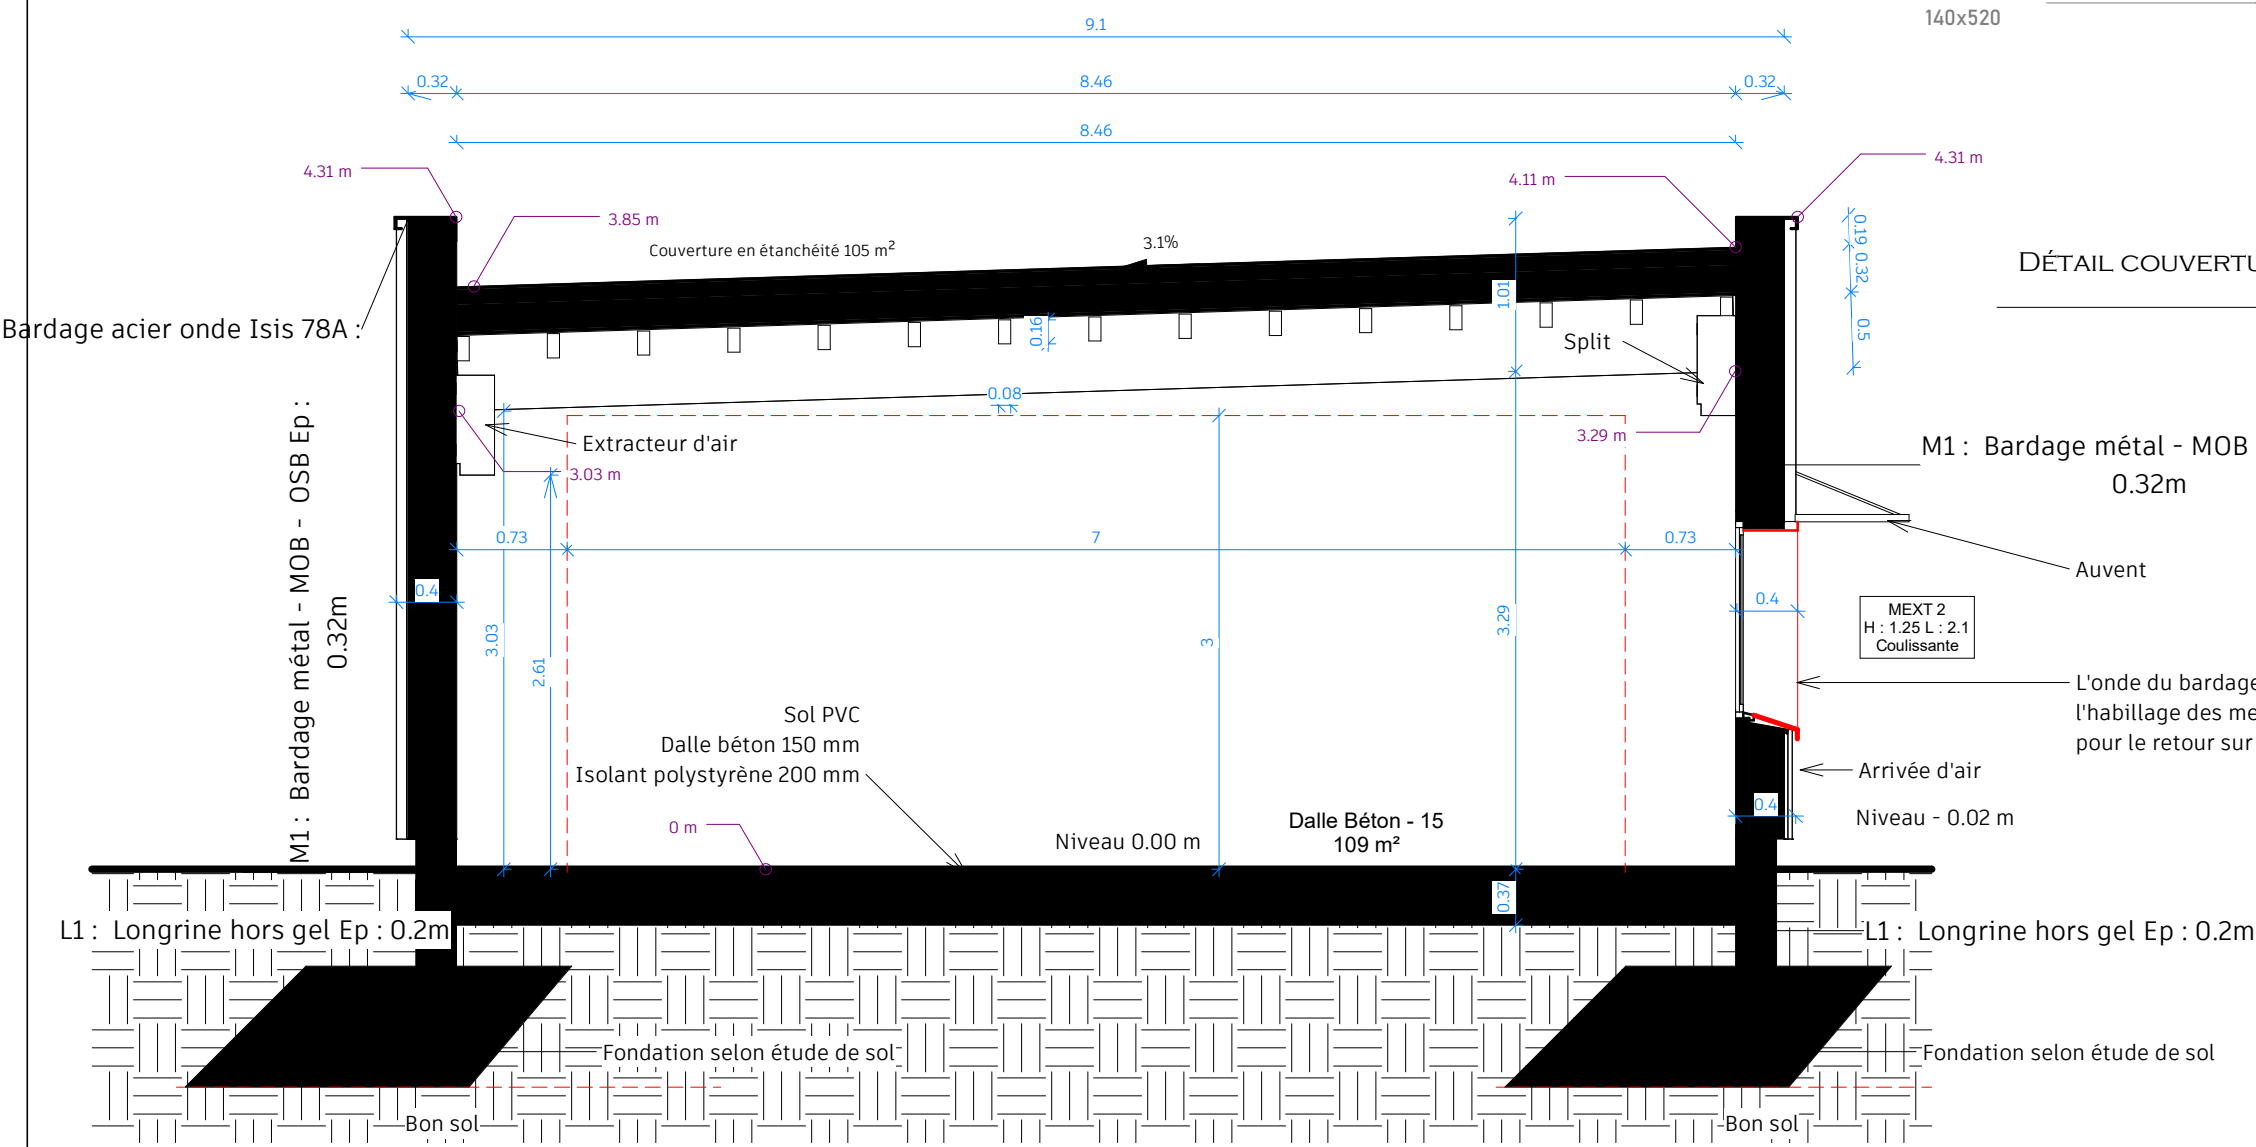

Bardage acier onde Isis 78A :

M1 : Bardage métal - MOB - OSB Ep : 0.32m

Auvent

MEXT 2
H : 1.25 L : 2.1
Coulissante

L'onde du bardage est de 5,4 cm pour le bardage ISIS 54L. Prévoir l'habillage des menuiseries posées en tunnel avec un habillage pour le retour sur bardage.

Arrivée d'air
Niveau - 0.02 m

L1 : Longrine hors gel Ep : 0.2m

L1 : Longrine hors gel Ep : 0.2m

COUPE 02. 1 : 50 -

Maître d'ouvrage : Commune de Castre Gironde
1 place de la mairie, Rte de Pomarède, 33640


Castres-Gironde

Maitre d'oeuvre : Franck Morin CDT
Conseil Développement Territoire
Tél 06 74 80 35 09
mail fmorincdt@gmail.com

N°	Description	Date

Salle d'Arts Martiaux
Rue Jules Ferry 33640 Castres-Gironde

Coupes		
Numéro de projet	-	DCE 16
Date	12.11.2024	
		Echelle Comme indiqué

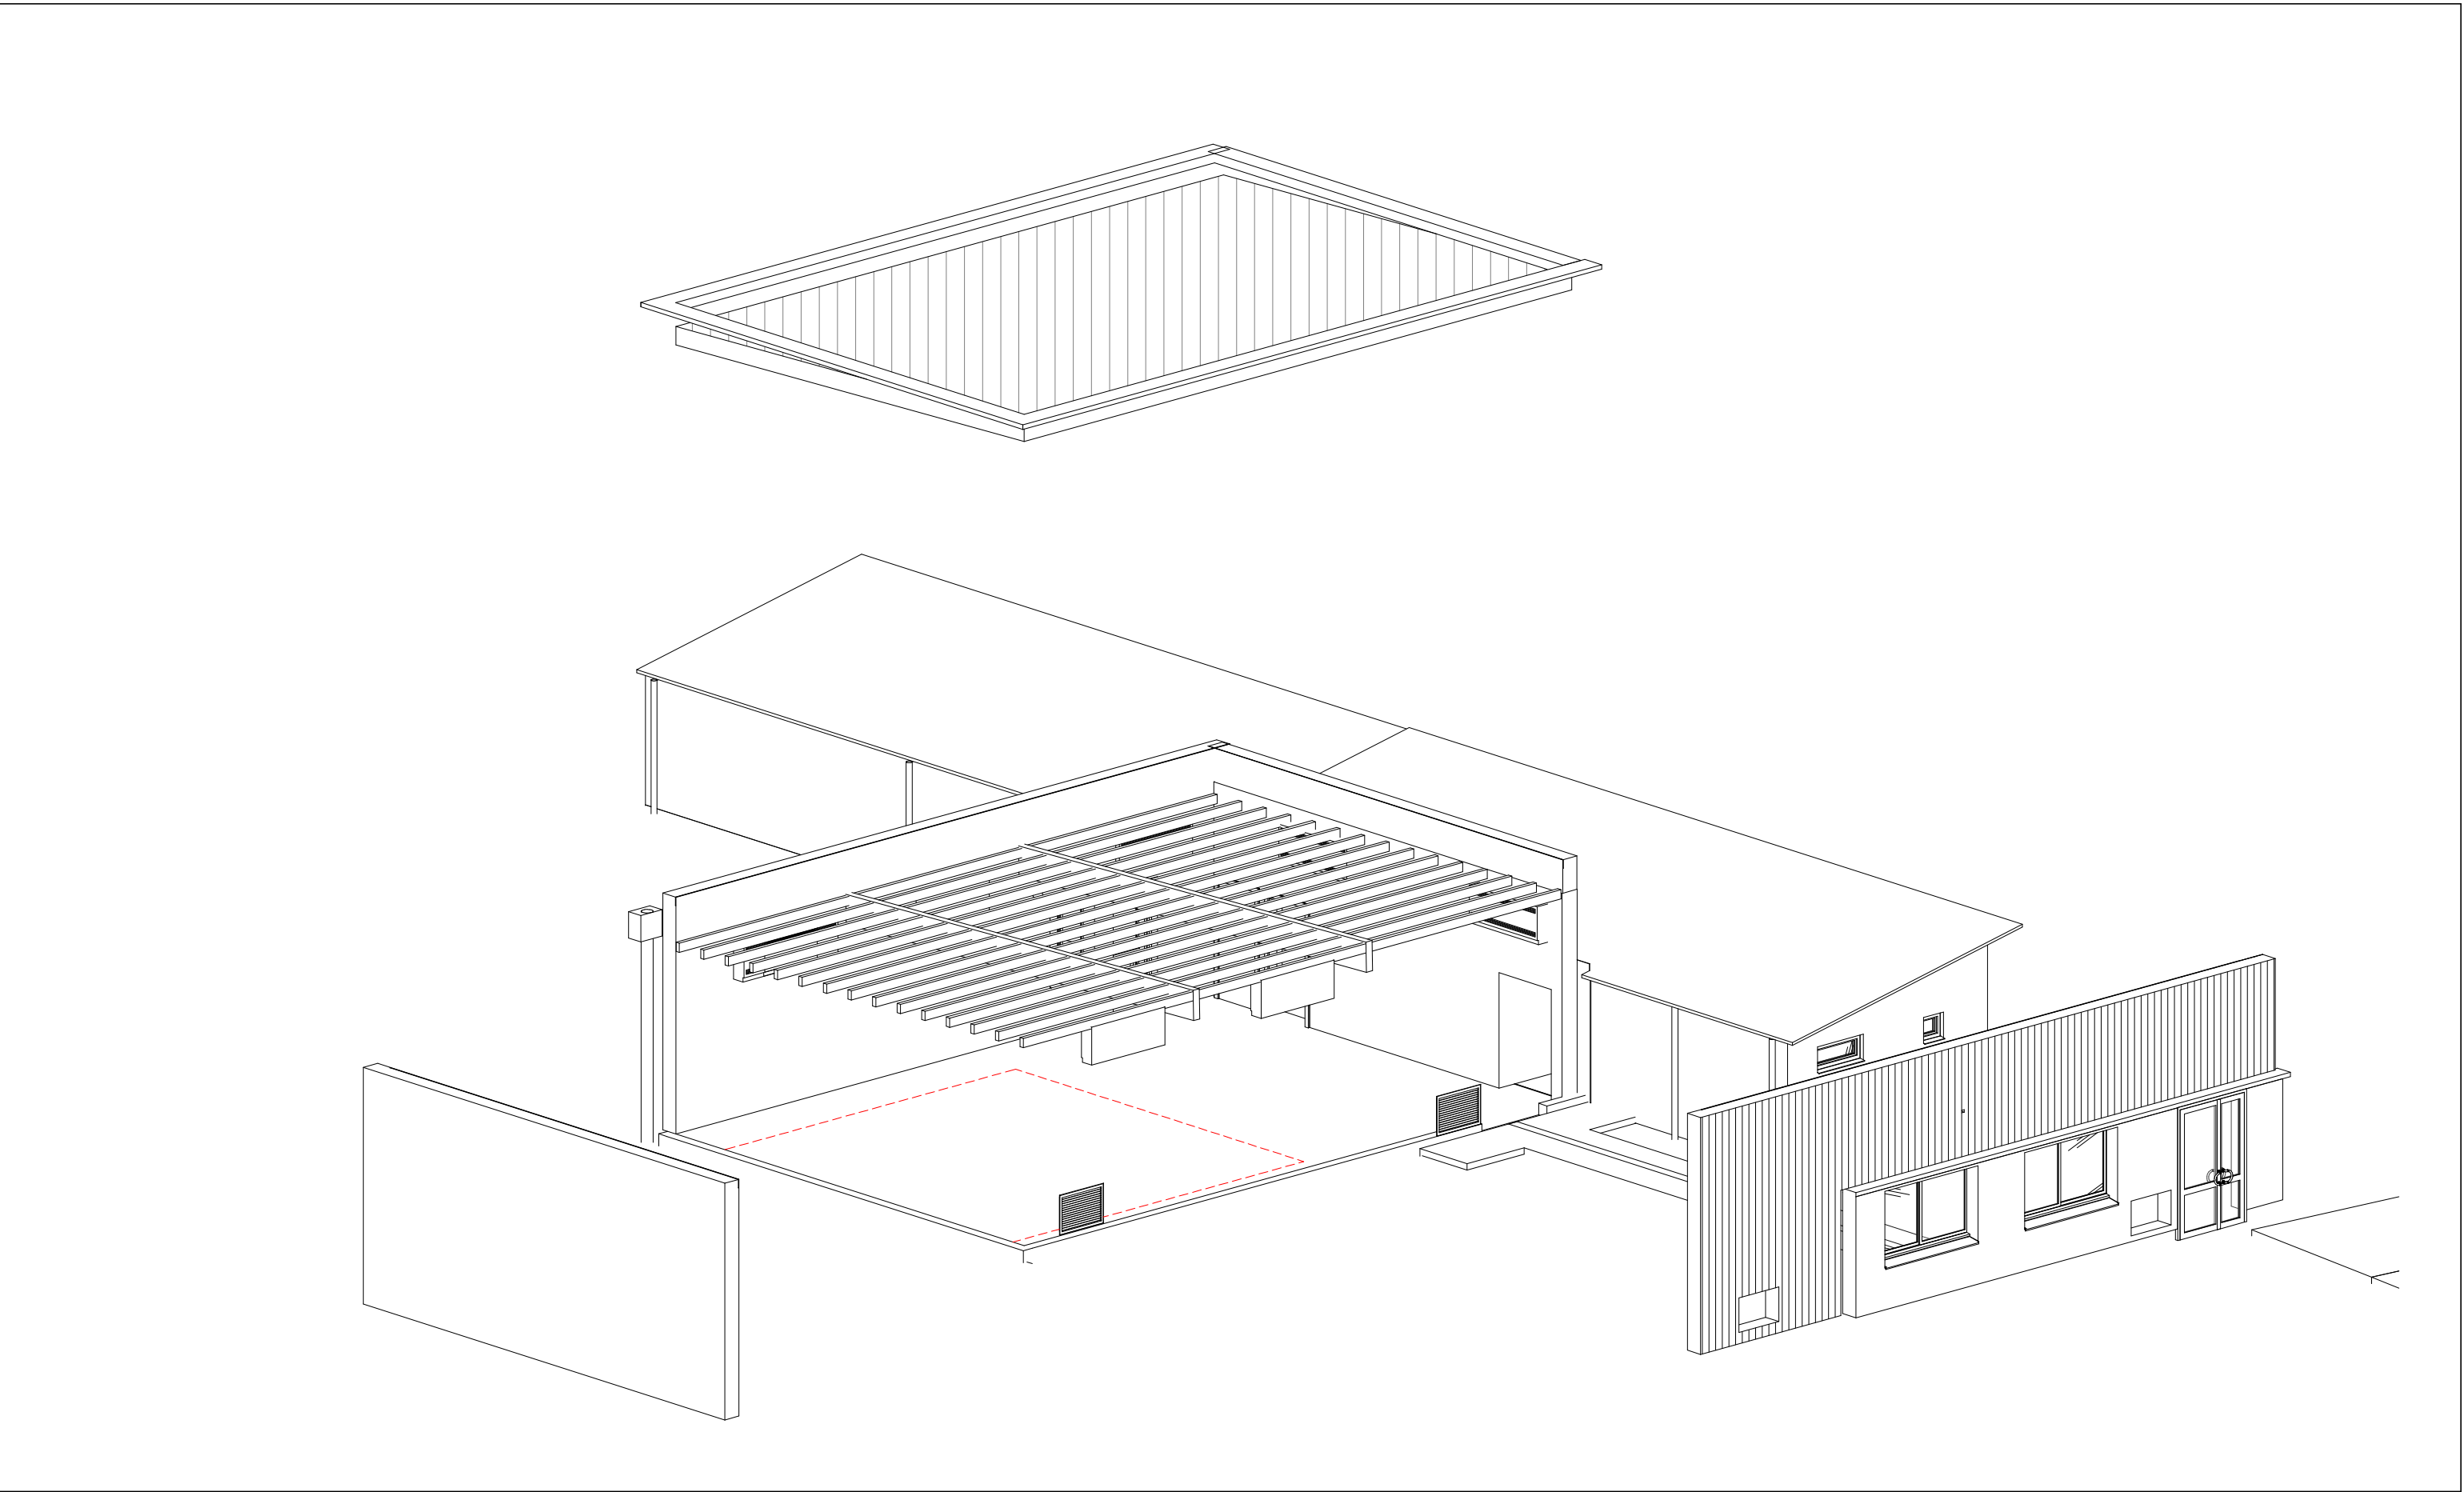

Maître d'ouvrage : Commune de Castre Gironde
1 place de la mairie, Rte de Pomarède, 33640
Castres-Gironde

Maitre d'oeuvre : Franck Morin CDT
Conseil Développement Territoire
Tél 06 74 80 35 09
mail fmorincdt@gmail.com

N°	Description	Date

Salle d'Arts Martiaux
Rue Jules Ferry 33640 Castres-Gironde

Axonometrie structure		
Numéro de projet	-	DCE 18
Date	12.11.2024	
		Echelle